



CIS Promotion

SCI IMMOCTIS




LE CORDOUAN

Avenue JEAN JAURÈS
73000 CHAMBÉRY

NIVEAU	TYPE	LOGEMENT
R+5	T2	503

PLAN DE VENTE


DATE 10/01/2024

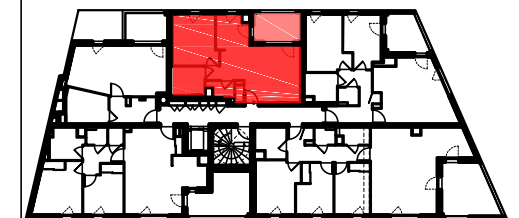

PIECE	SURFACE HABITABLE
ENTREE	3.03m ²
CUISINE / SEJOUR	25.82m ²
CELLIER	2.09m ²
SALLE DE BAIN / WC	5.22m ²
CHAMBRE	12.01m ²


TOTAL SURFACE HABITABLE :	48.17m²
TERRASSE :	5.85m²

NOTA : Des modifications sont susceptibles d'être apportées à ce plan en fonction des nécessités techniques de la réalisation, tant en ce qui concerne les dimensions, que les équipements sanitaires et électriques (mobilier et électroménagers non fournis). Les surfaces indiquées sont approximatives. Les retombées, soffites et faux-plafonds, ainsi que l'emplacement des équipements ne sont pas tous figurés ou le sont à titre indicatif.

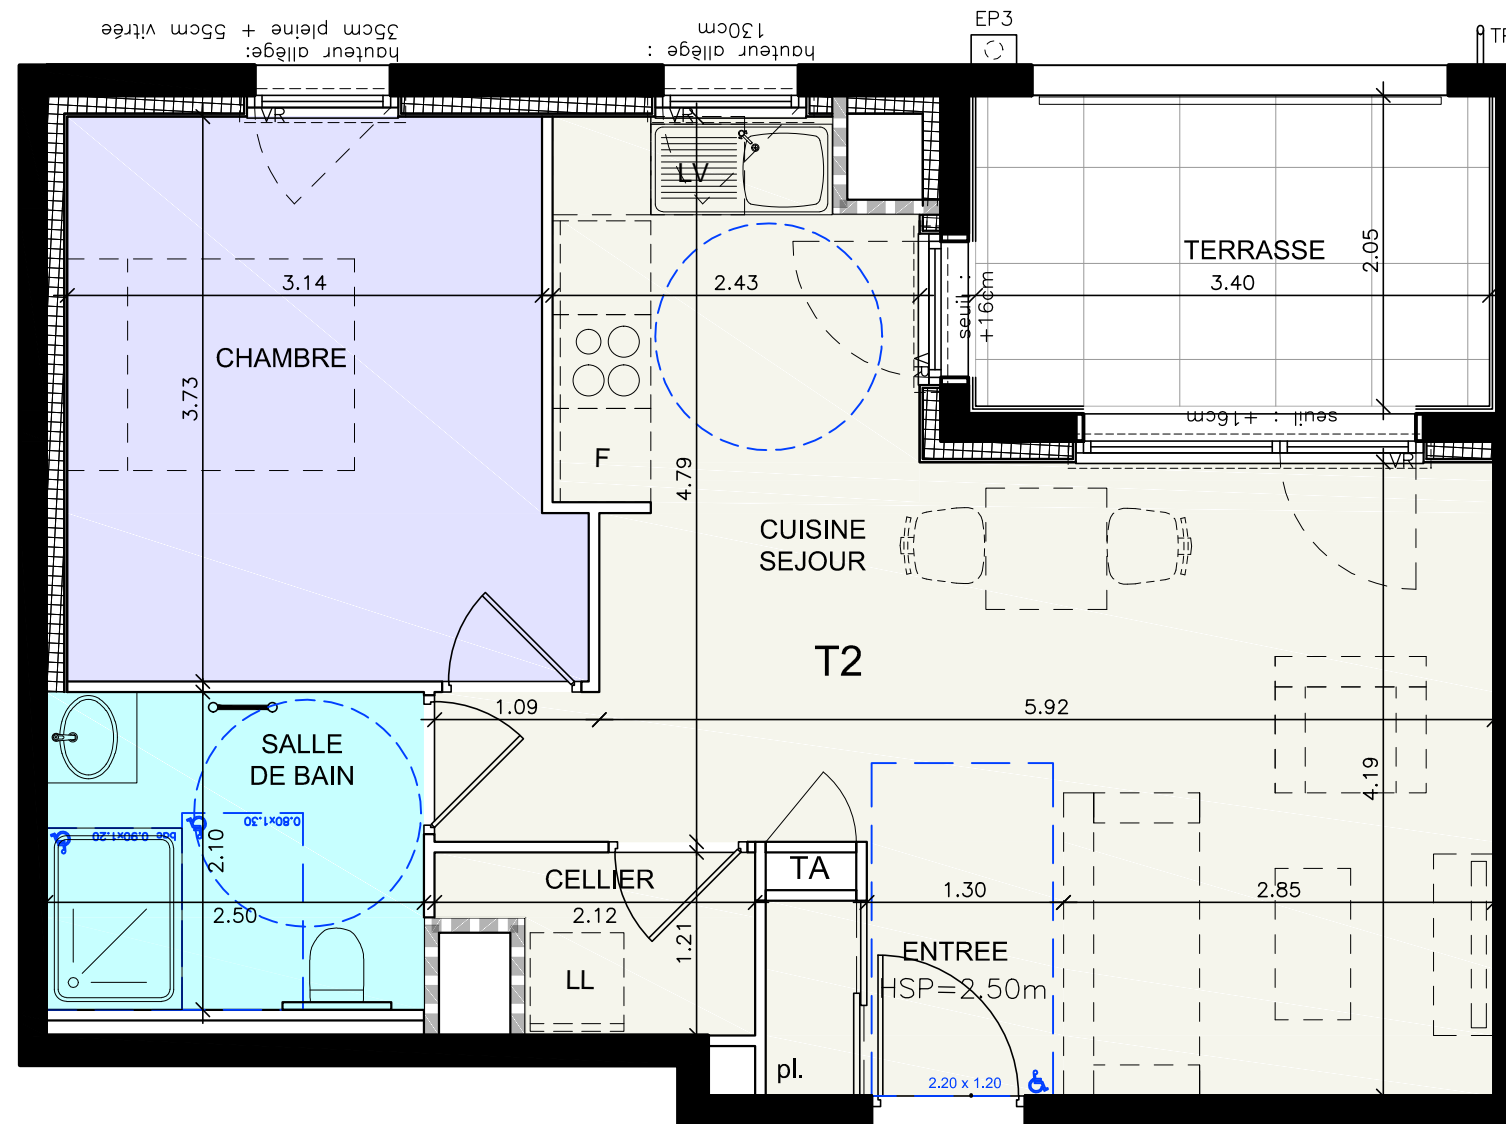

--- NORME P.M.R.
(personne à mobilité réduite)

ÉCHELLE : 1/50

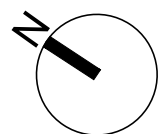

GALLOIS ARCHITECTE