



CIS Promotion

SCI IMMOCTIS




LE CORDOUAN

Avenue JEAN JAURÈS
73000 CHAMBÉRY

NIVEAU	TYPE	LOGEMENT
R+7	T5	701

PLAN DE VENTE

DATE 10/01/2024

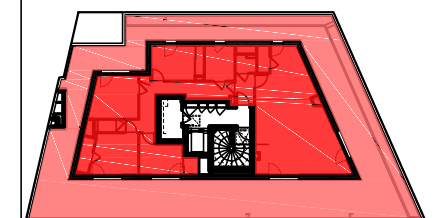

PIECE SURFACE HABITABLE

ENTREE	3.07m ²
DEGAGEMENT	12.86m ²
SEJOUR / CUISINE	45.11m ²
CELLIER	1.77m ²
SALLE DE BAIN	5.65m ²
WC	3.00m ²
SALLE D'EAU	2.34m ²
CHAMBRE 1	10.55m ²
CHAMBRE 2	9.99m ²
CHAMBRE 3	9.38m ²
CHAMBRE 4	9.67m ²


TOTAL SURFACE HABITABLE :

113.39m²

TERRASSE : 164.60m²

NOTA : Des modifications sont susceptibles d'être apportées à ce plan en fonction des nécessités techniques de la réalisation, tant en ce qui concerne les dimensions, que les équipements sanitaires et électriques (mobilier et électroménagers non fournis). Les surfaces indiquées sont approximatives. Les retombées, soffites et faux-plafonds, ainsi que l'emplacement des équipements ne sont pas tous figurés ou le sont à titre indicatif.

GALLOIS ARCHITECTE

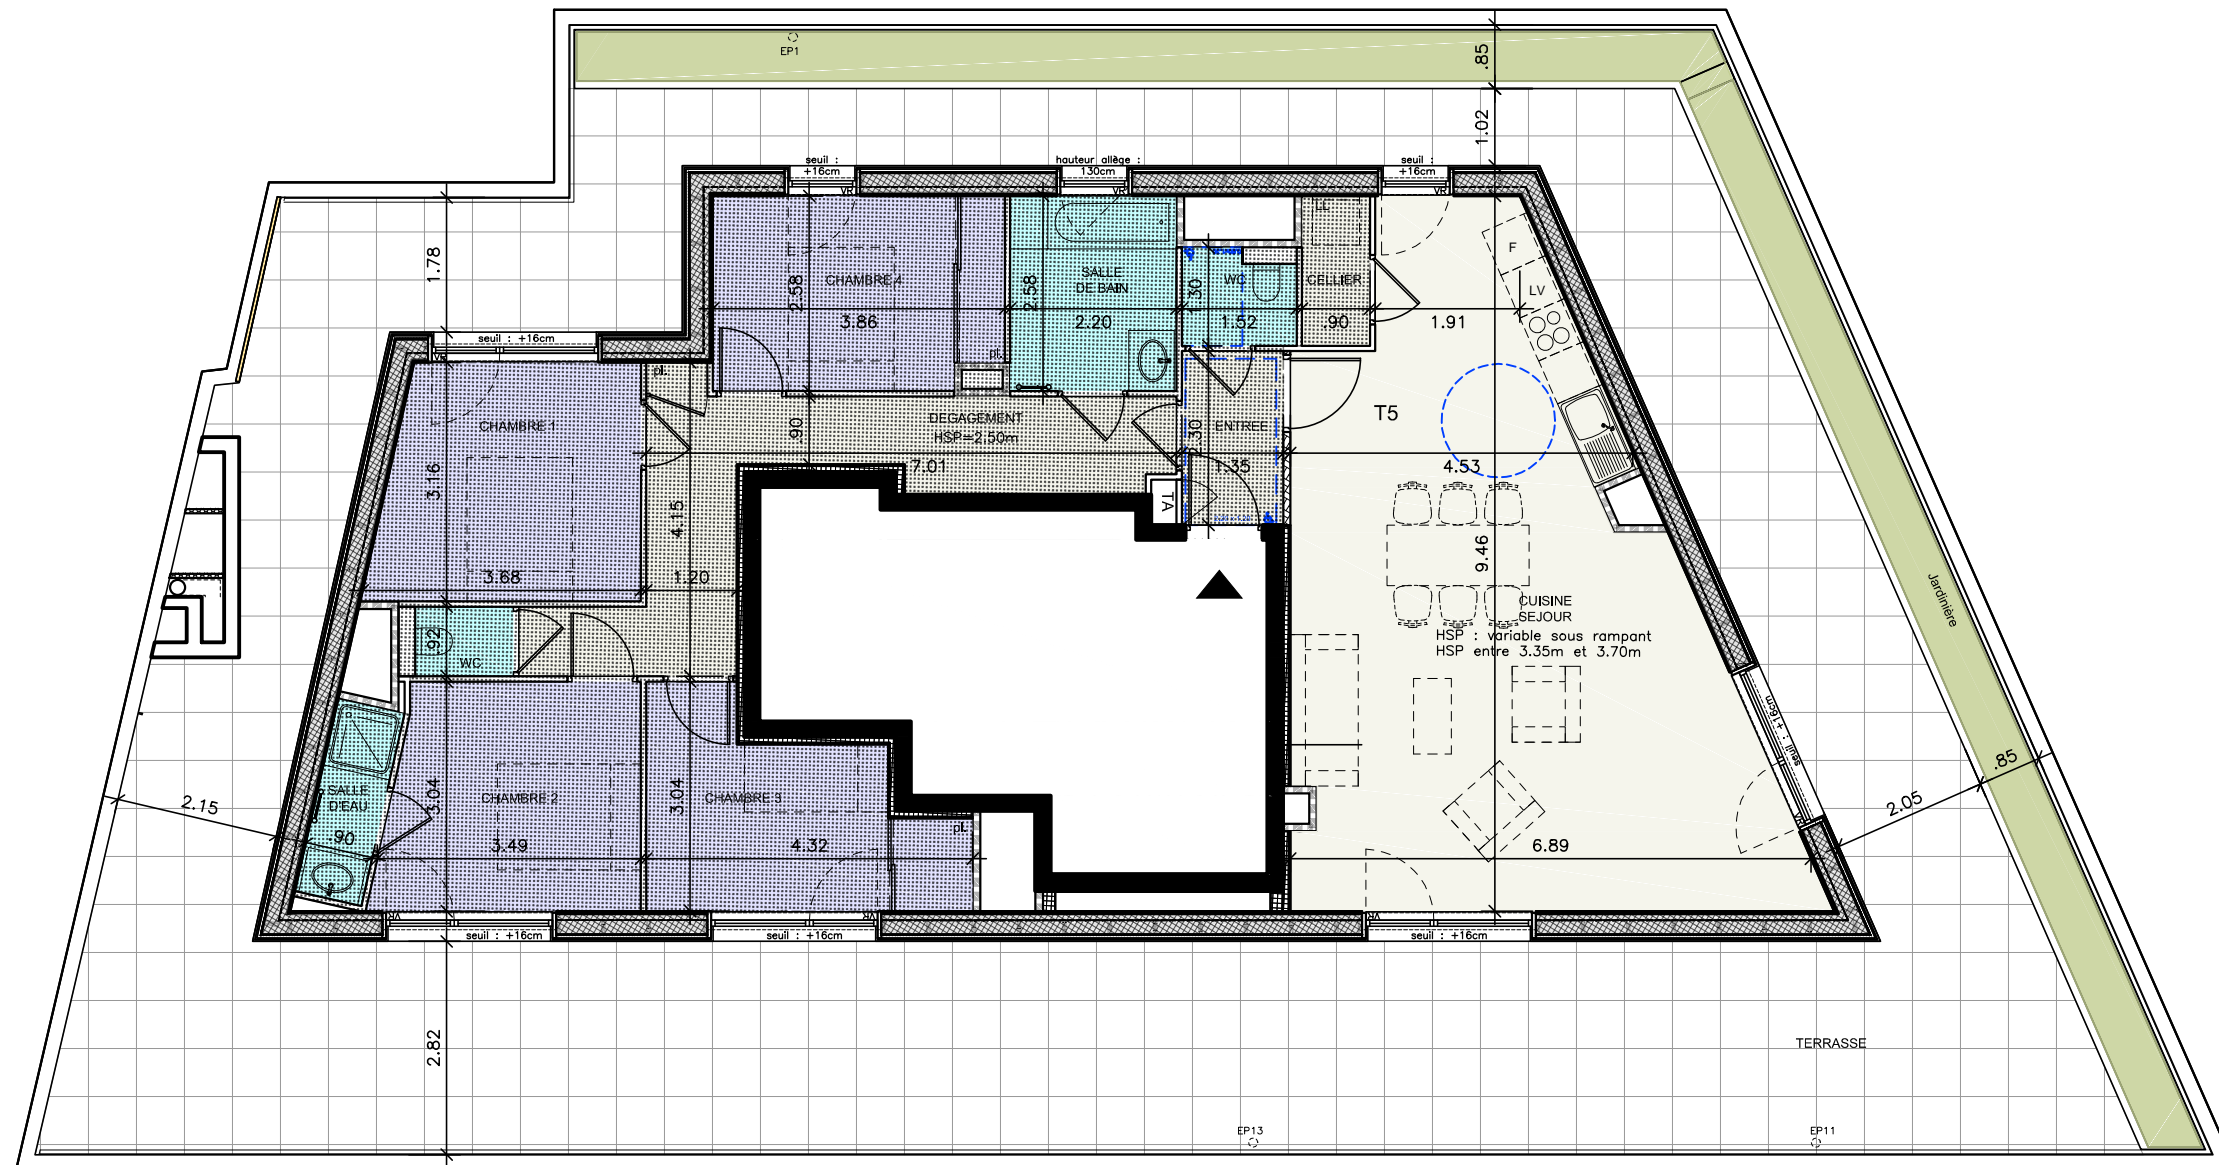

--- NORME P.M.R.
(personne à mobilité réduite)

FAUX PLAFOND
HAUTEUR : 2.50m

ÉCHELLE : 1/100

