



CIS Promotion

Un promoteur de proximité

Opération de 12 logements collectifs



Rue de la Libération
73 700 - SEEZ

LES PERSÉIDES



· SÉEZ ·



T4	Niveau 1	102
----	----------	-----

Nom	Surfaces
SHAB	
Entrée	2,7 m ²
Séjour/Cuisine	40,0 m ²
Chambre 1	14,1 m ²
Chambre 2	12,6 m ²
Chambre 3	11,1 m ²
SDB	5,0 m ²
SDE	2,6 m ²
W.C.	2,2 m ²
W.C.	1,5 m ²
Dgt.	4,5 m ²
	96,3 m²
SURFACE EXT	
Balcon 1	11,3 m ²
Balcon 2	2,7 m ²
	14,0 m²

19/12/2023

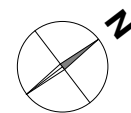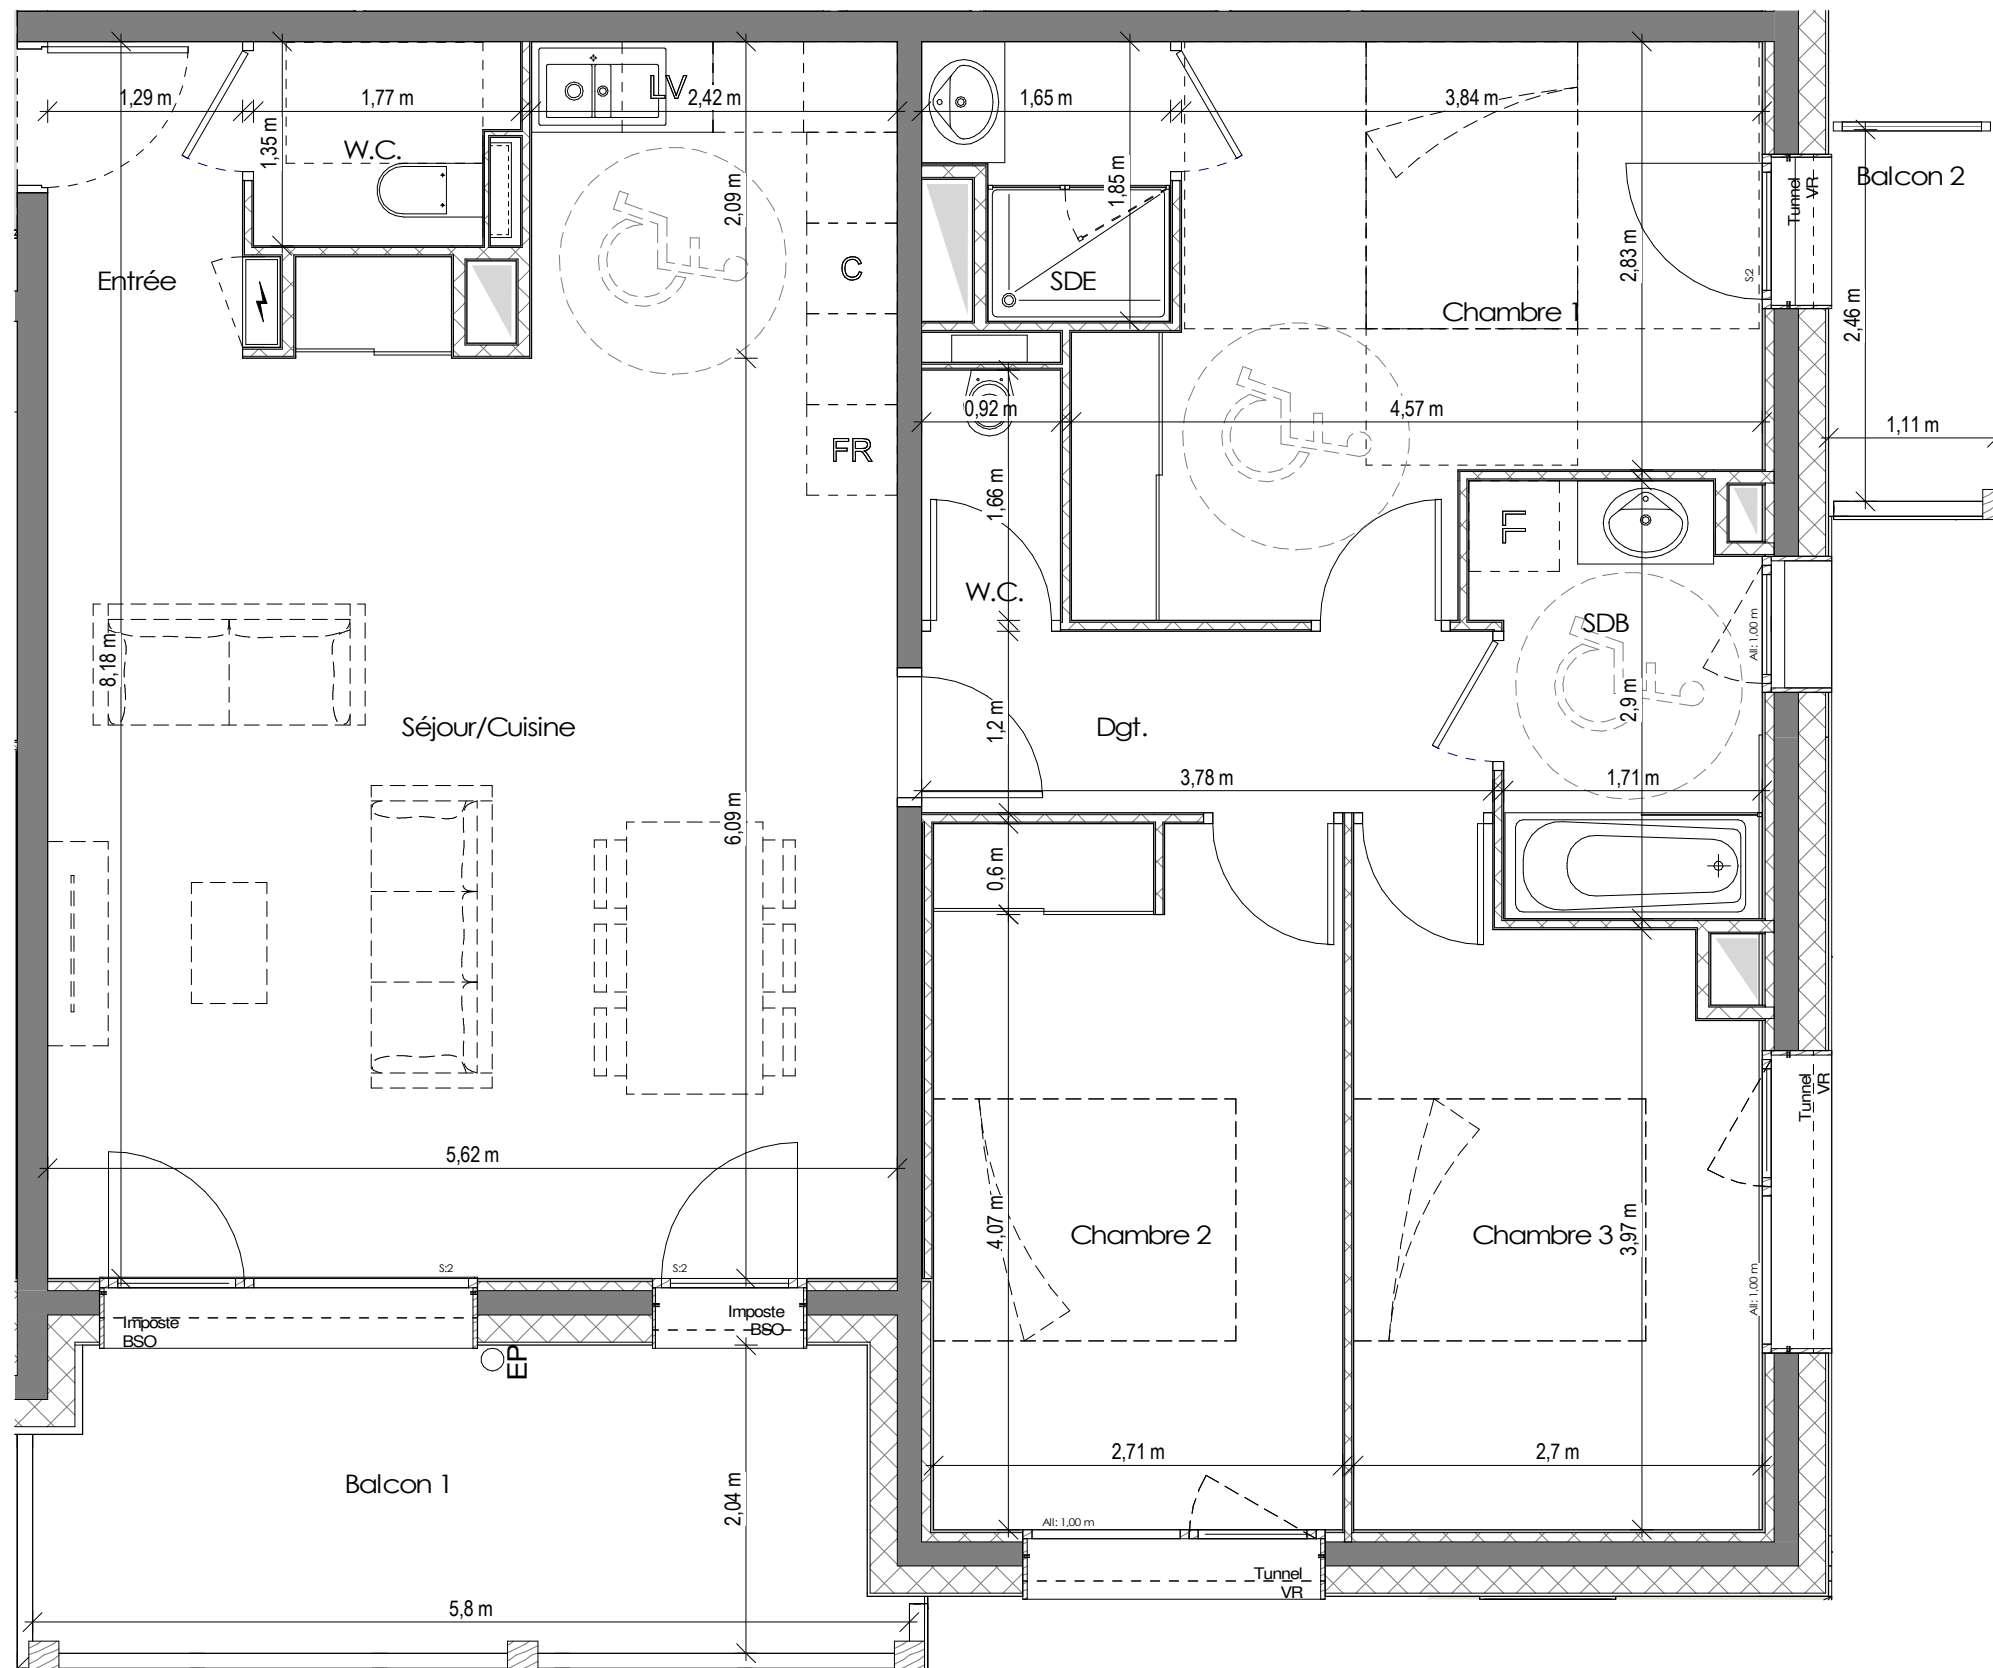

Faux plafond

Echelle 1-50

Ech. 1m 2m 3m



NOTA : Des modifications sont susceptibles d'être apportées à ce plan en fonction des nécessités techniques de la réalisation, tant en ce qui concerne les dimensions, que les équipements sanitaires et électriques (mobilier et électroménagers non fournis). Les surfaces indiquées sont approximatives. Les retombées, les soffites et faux-plafonds, ainsi que l'emplacement des équipements ne sont pas tous figurés ou le sont à titre indicatif.