



CIS Promotion

Un promoteur de proximité

Opération de 12 logements collectifs



Rue de la Libération
73 700 - SEEZ


LES PERSÉIDES

· SÉEZ ·



T5	Niveau 1	105
----	----------	-----

Nom	Surfaces
SHAB	
Entree / Deg	12,2 m ²
Séjour/Cuisine	35,2 m ²
Chambre 1	13,8 m ²
Chambre 2	9,8 m ²
Chambre 3	10,8 m ²
chambre 4	9,9 m ²
SDB	6,0 m ²
SDE	3,1 m ²
W.C.	2,3 m ²
cellier	2,2 m ²
	105,0 m²
SURFACE EXT	
Balcon 1	5,8 m ²
Balcon 2	9,9 m ²
Terrasse	26,9 m ²
	42,7 m²

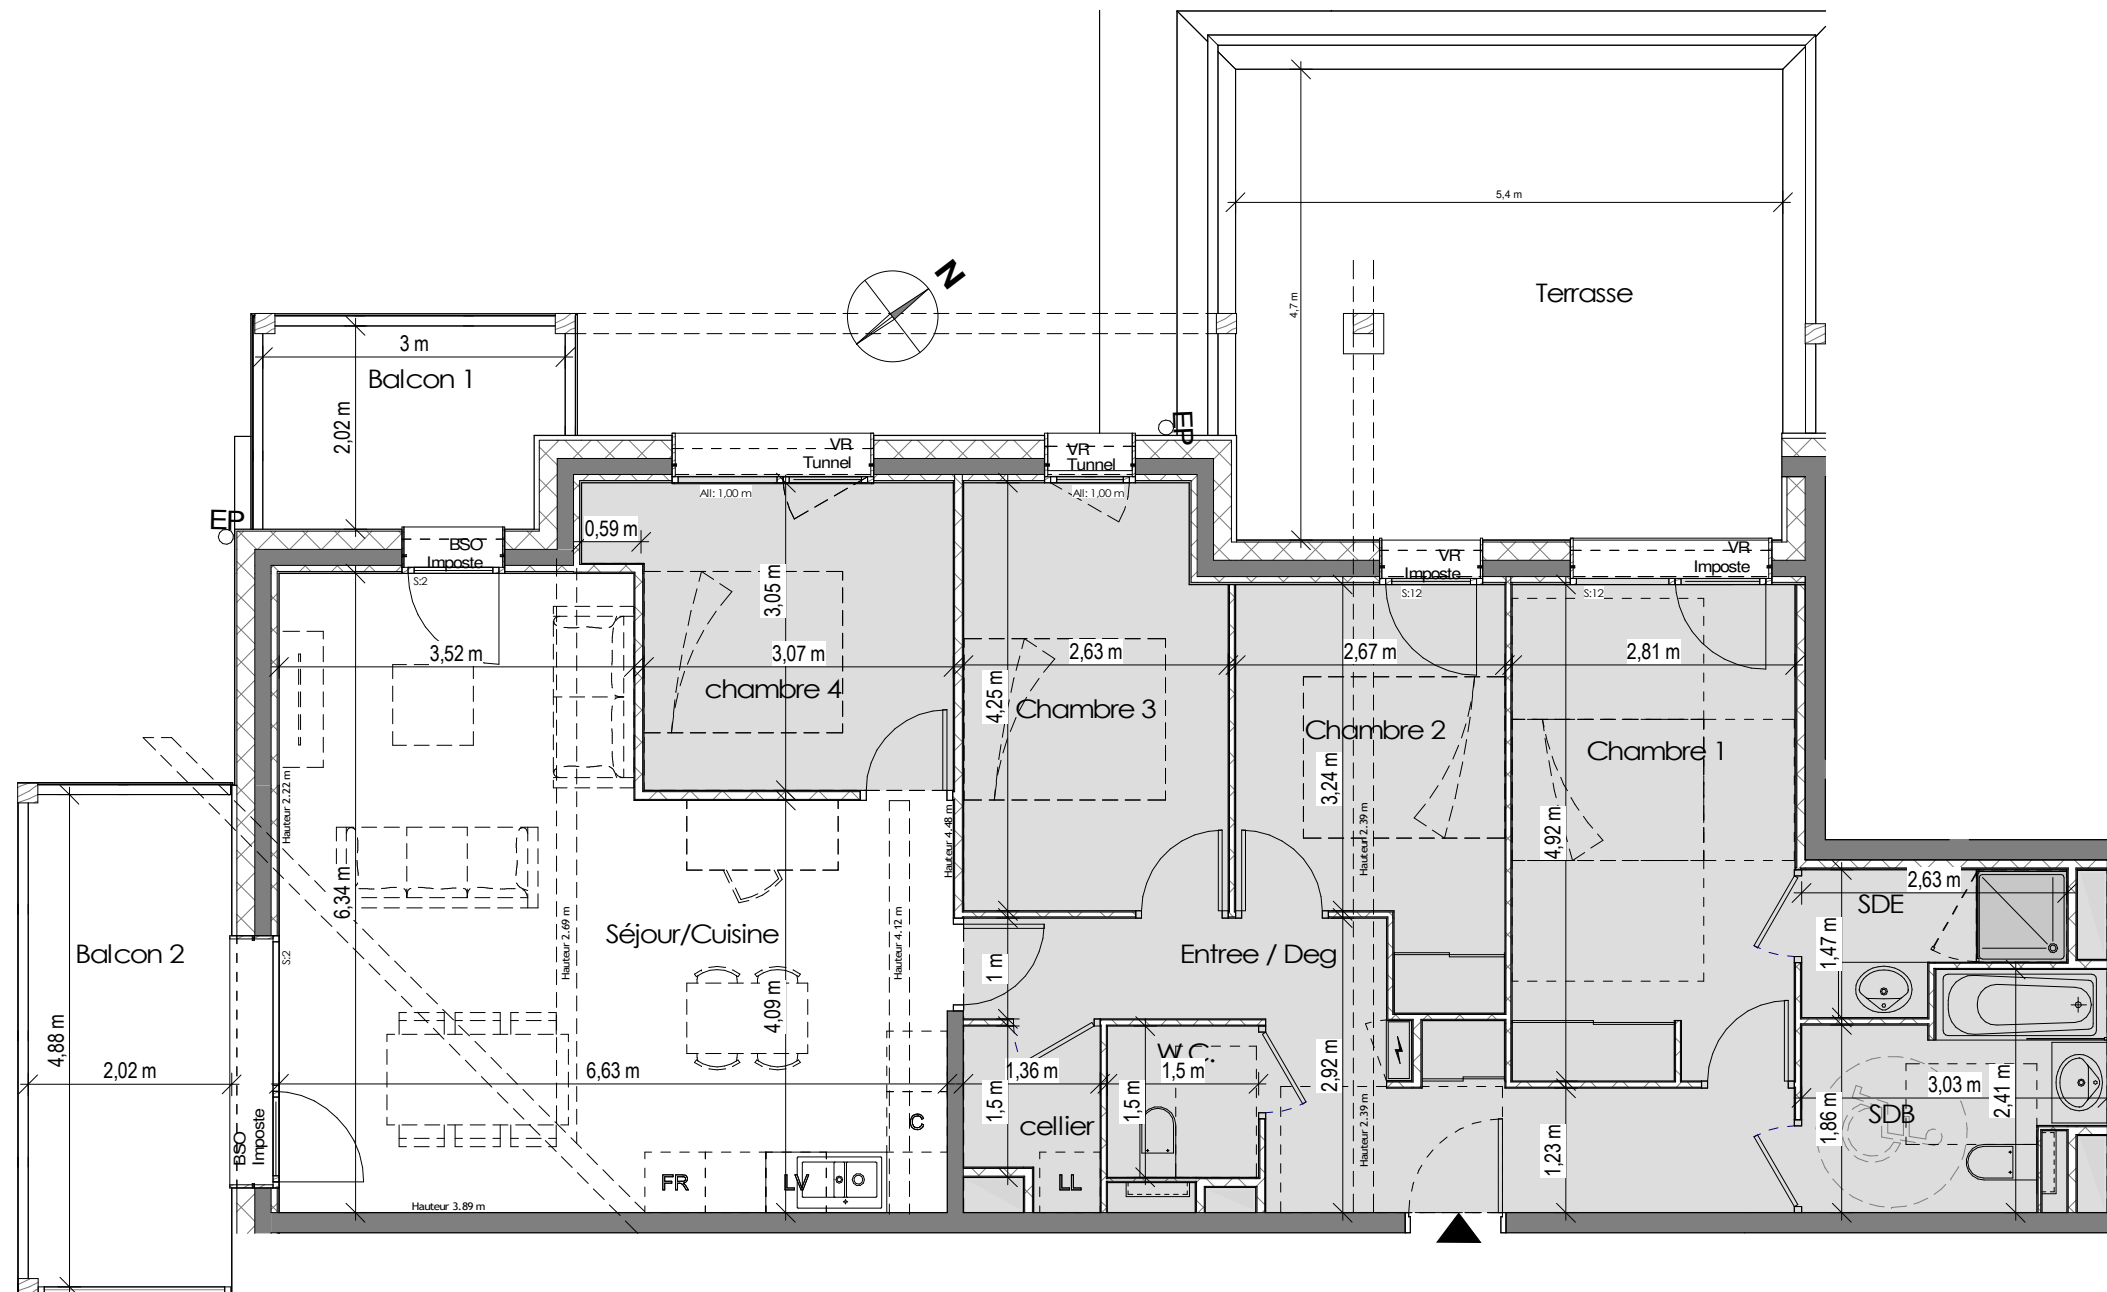

■ Faux plafond

NOTA : Des modifications sont susceptibles d'être apportées à ce plan en fonction des nécessités techniques de la réalisation, tant en ce qui concerne les dimensions, que les équipements sanitaires et électriques (mobilier et électroménagers non fournis). Les surfaces indiquées sont approximatives. Les retombées, les soffites et faux-plafonds, ainsi que l'emplacement des équipements ne sont pas tous figurés ou le sont à titre indicatif.

Echelle 1-75

Ech. 1m 2m 3m



19/12/2023

