



PLAN DE VENTE

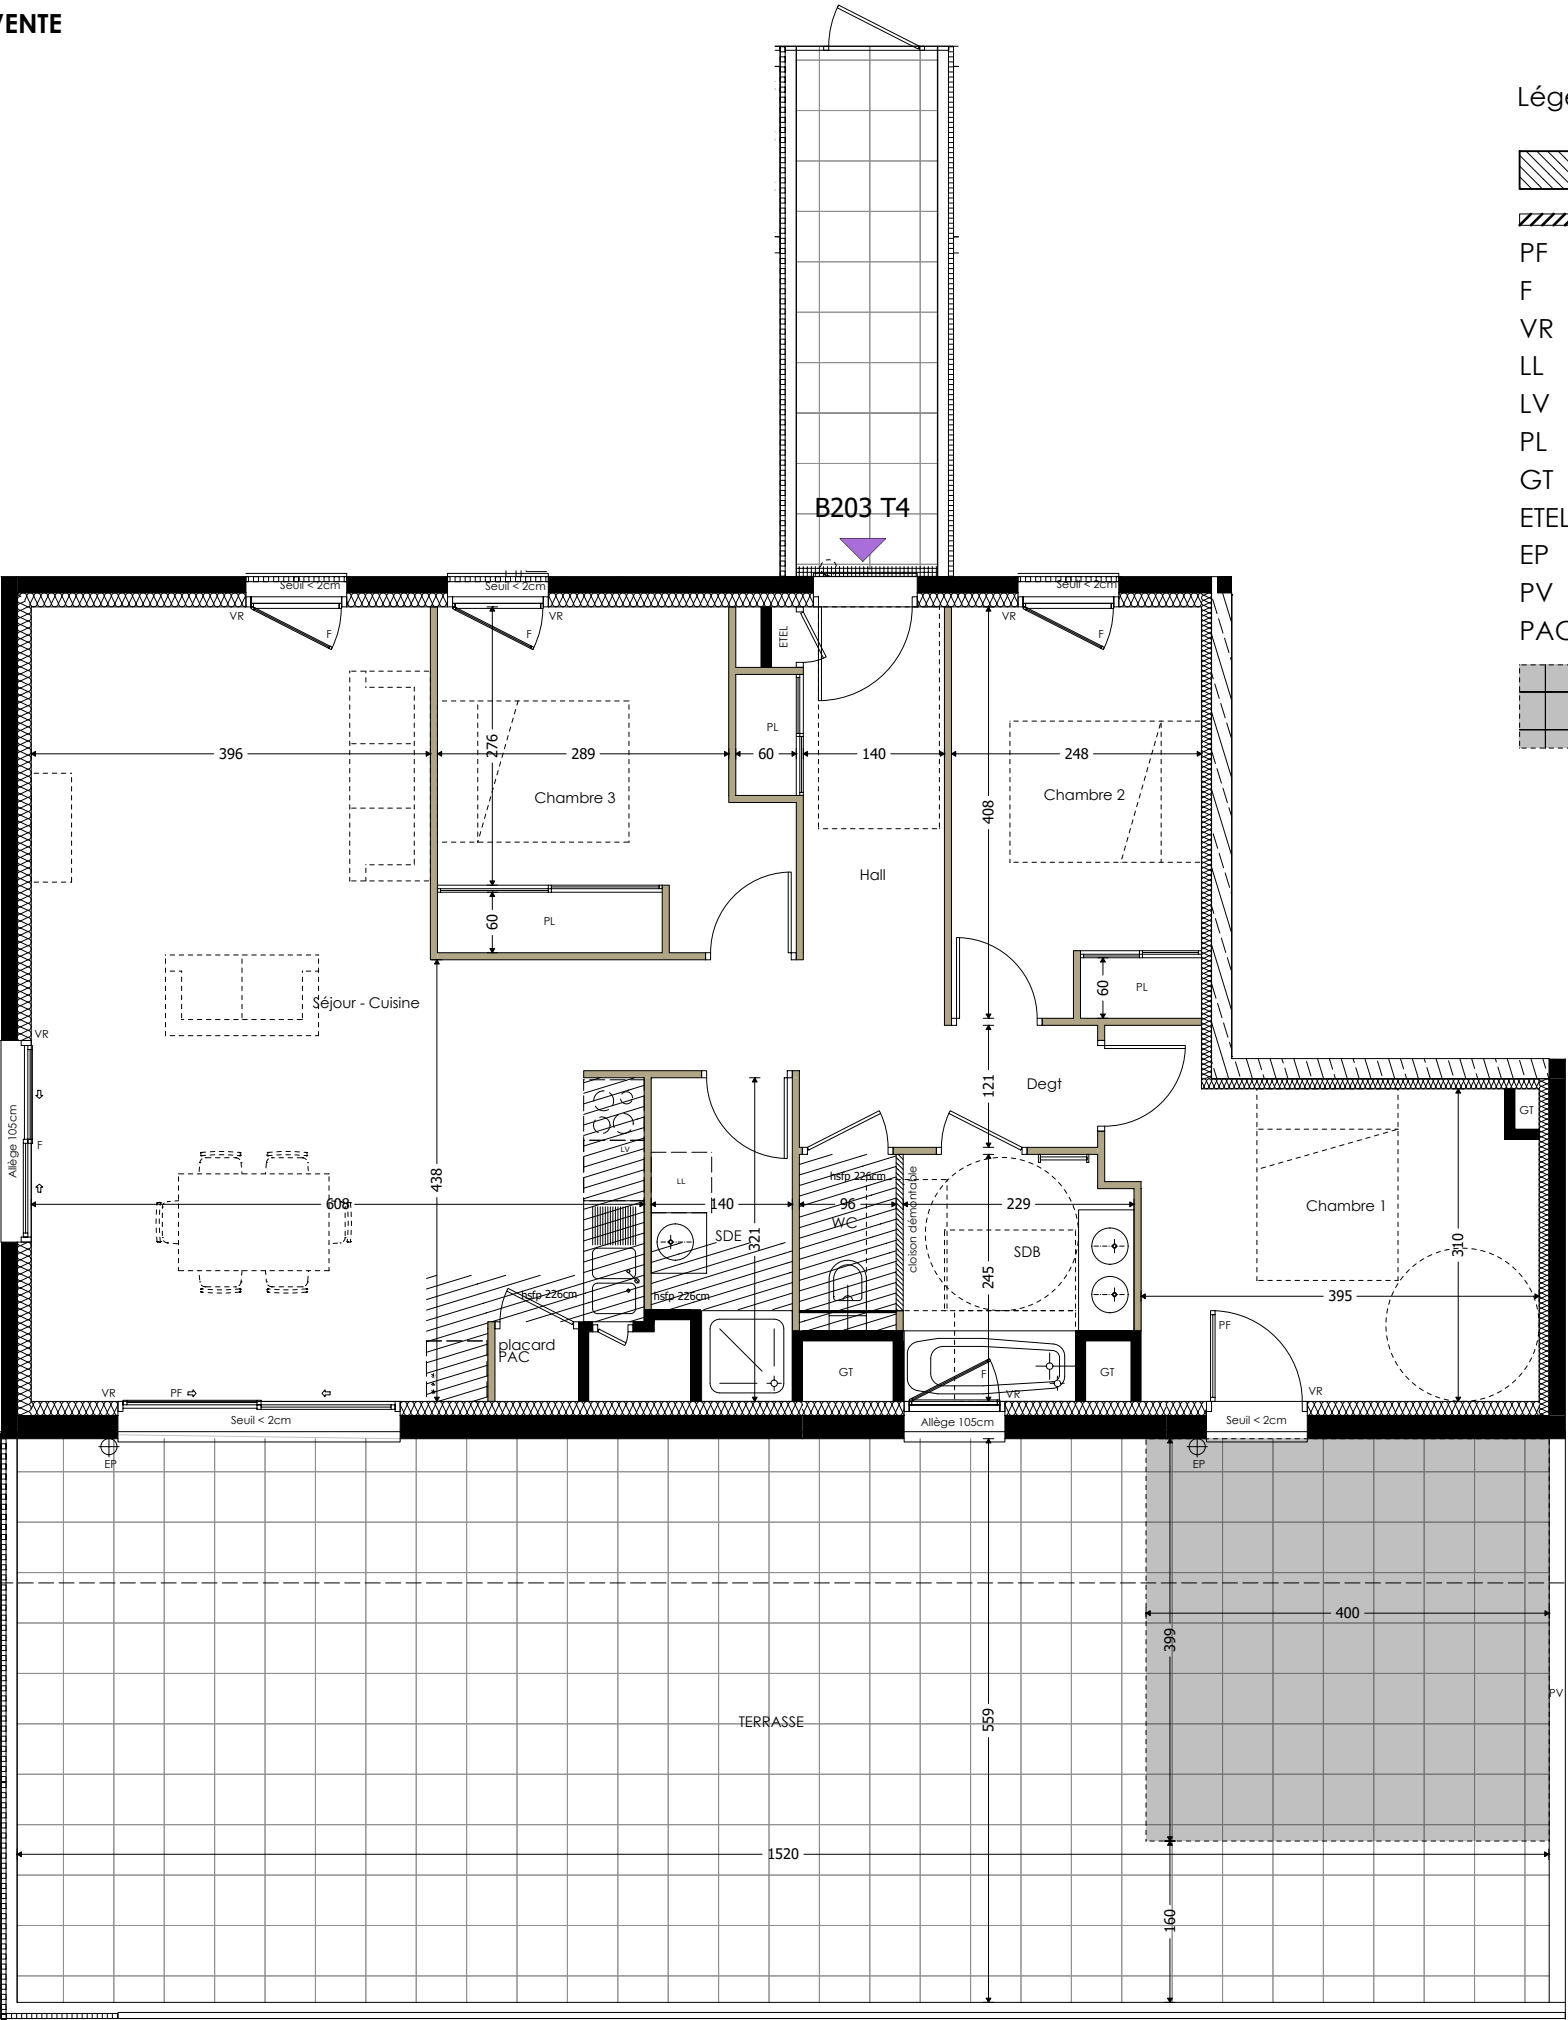

Légende :


- Faux plafond ou Soffite
hsfp : hauteur sous-faux-plafond
- Cloison démontable
- PF Porte fenêtre
- F Fenêtre
- VR Volet roulant
- LL Lave linge
- LV Lave vaisselle
- PL Placard
- GT Gaine technique
- ETEL Coffret électrique
- EP Descente eaux pluviales
- PV Pare-vue
- PAC Pompe à chaleur
- Zone avec dalle renforcée pour jacuzzi 2.00X2.00m max. Surcharge admissible : 2tonnes

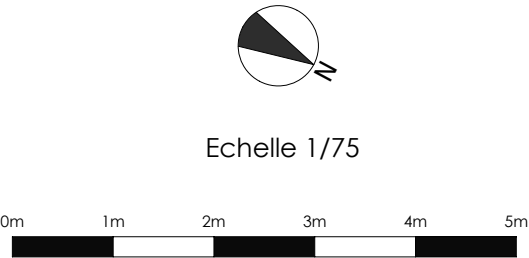



Chemin de Lachat 73100 Brison-Saint-Innocent

PLAN MASSE

Bâtiment B
R+2
15 logements

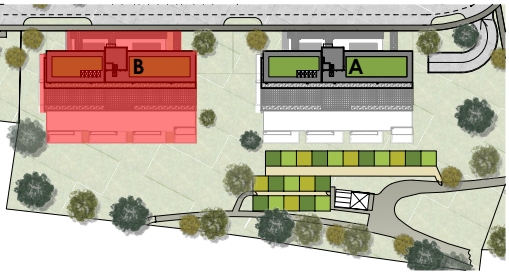

PLAN D'ETAGE

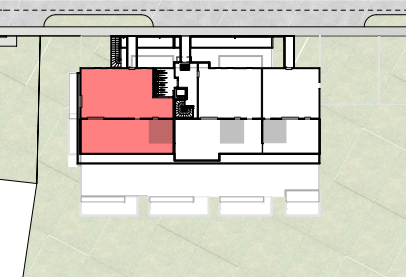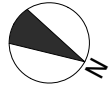

Bâtiment	N°	Type	Niveau
B	203	T4	R+2
Pièces		Surface Habitable	
Séjour - Cuisine		40.35 m²	
Chambre 1		13.01 m²	
Chambre 2		10.00 m²	
Chambre 3		10.71 m²	
SDB		5.08 m²	
SDE		4.05 m²	
WC		1.49 m²	
Hall		11.30 m²	
TOTAL		95.99 m²	
Surfaces Annexes		Surface	
Terrasse		84.97 m²	
Passerelle d'accès		7.31 m²	
TOTAL		92.28 m²	
INDICE 03		FEVRIER 2026	



NOTA: Des modifications sont susceptibles d'être apportées à ce plan en fonction des nécessités techniques de la réalisation, tant en ce qui concerne les dimensions, que les équipements sanitaires et électriques (meubles et électroménagers non fournis). Les surfaces indiquées sont approximatives. Les retombées, soffites et faux-plafonds, ainsi que l'emplacement des équipements ne sont pas tous figurés ou le sont à titre indicatif.