



Maître d'ouvrage




Maître d'œuvre




Ville de La Motte-Servolèx

Bâtiment	Typologie appartement
B	T3
Etage	N° appartement
R+2	B.203

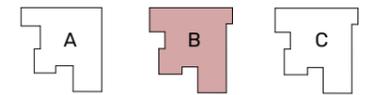


Plan de repérage bâtiment

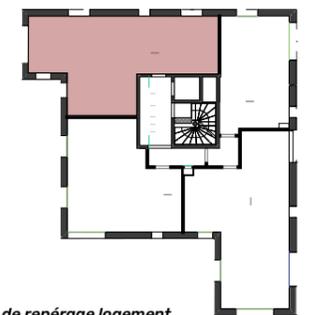

Plan de repérage logement

Surfaces du logement

entrée	3,89
placard	0,63
salle d'eau	5,71
Wc	1,28
séjour / cuisine	27,21
dégagement	1,44
chambre 1	13,81
chambre 2	9,00
cellier	2,84
Total surface habitable	65,81 m²
balcon	16,78

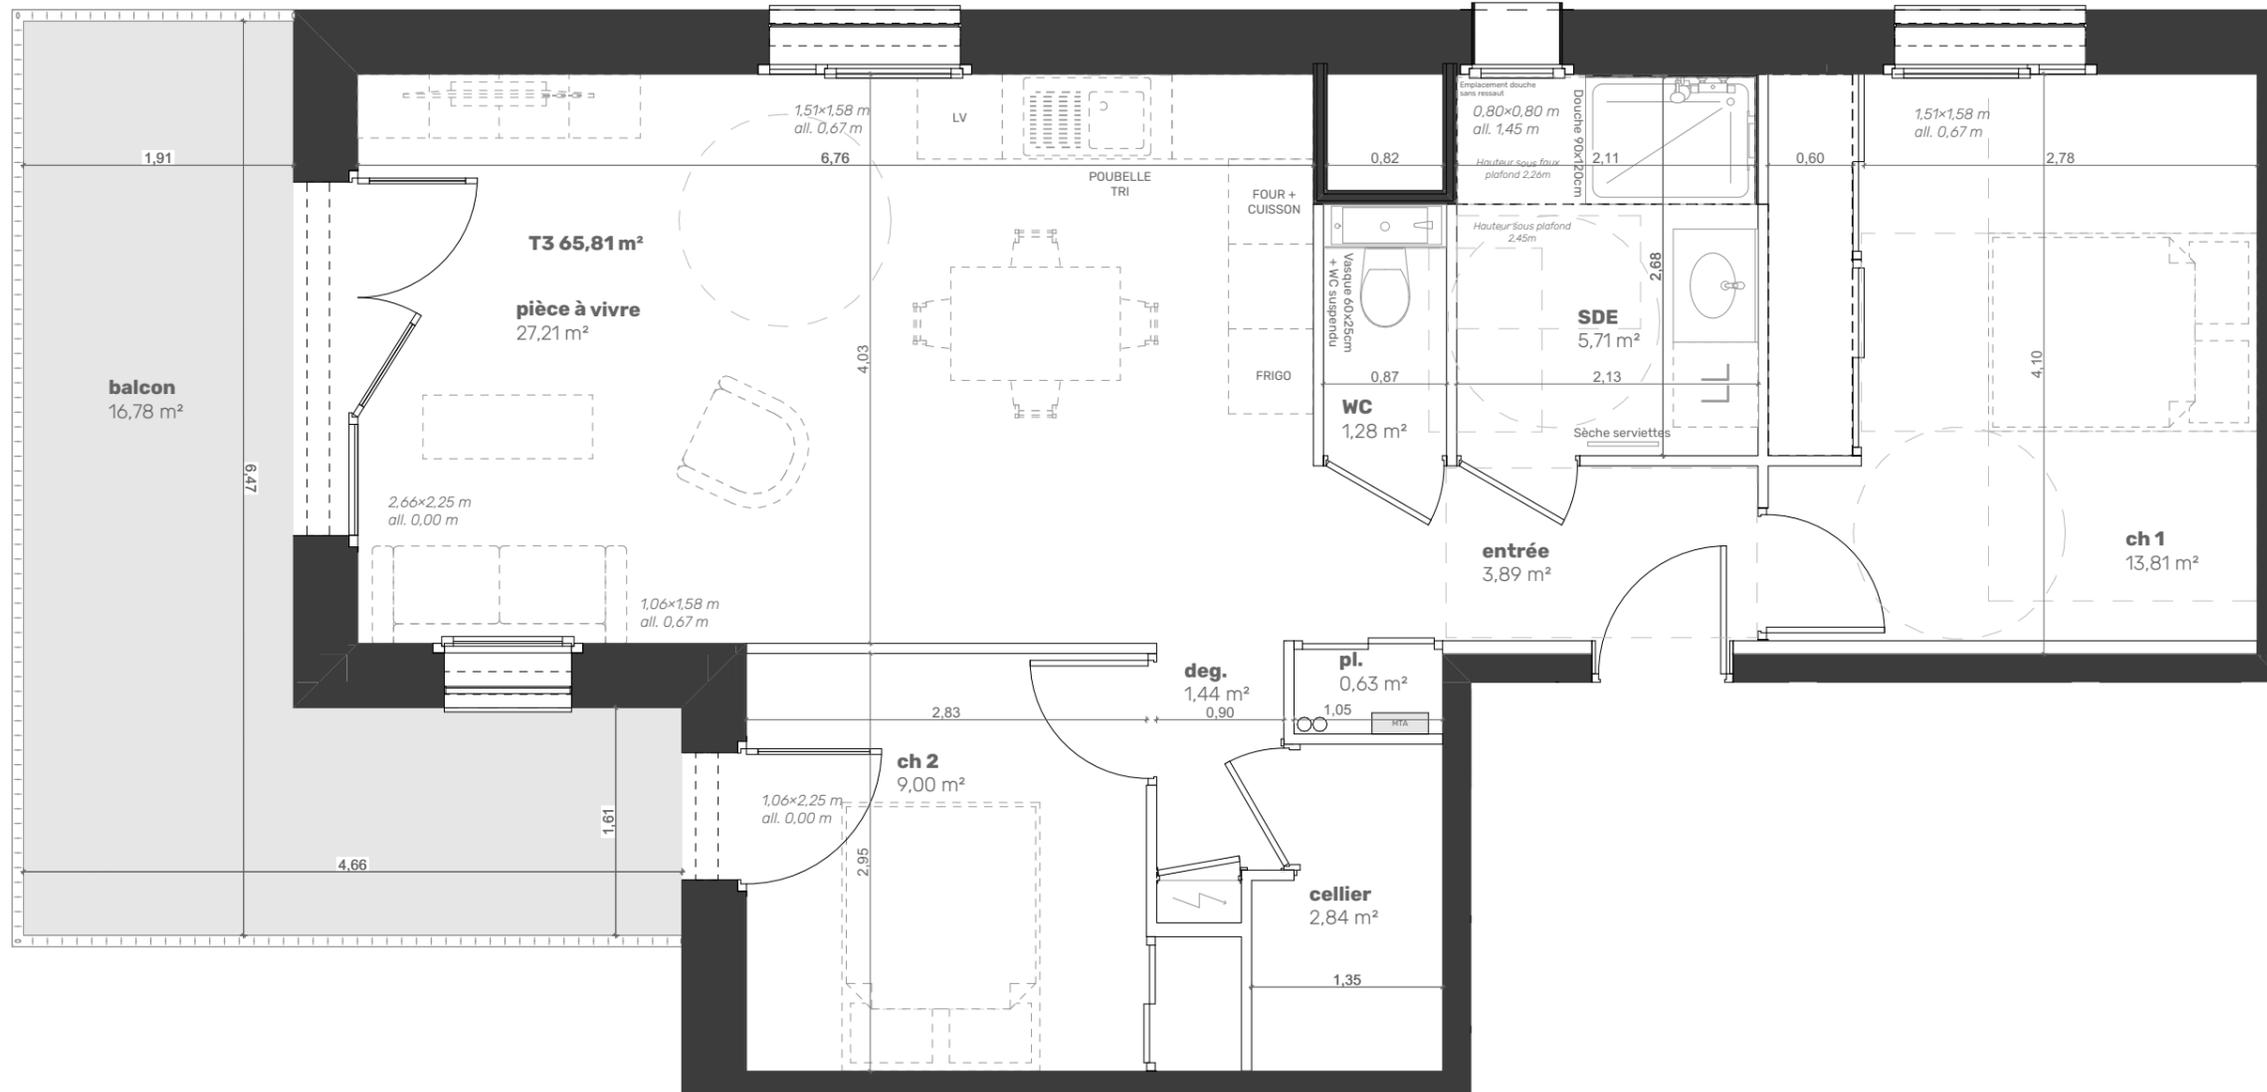

Plans de précommercialisation du 28/04/25

Nota : Des modifications sont susceptibles d'être apportées à ce plan en fonction des nécessités techniques de la réalisation, tant en ce qui concerne les dimensions, que les équipements sanitaires et électriques (mobilier et électroménagers non fournis). Les surfaces indiquées sont approximatives. Les retombées, soffites et faux-plafonds, ainsi que l'emplacement des équipements ne sont pas tous figurés ou le sont à titre indicatif.

Échelle : 1:50 Format : A3 Indice : 3