


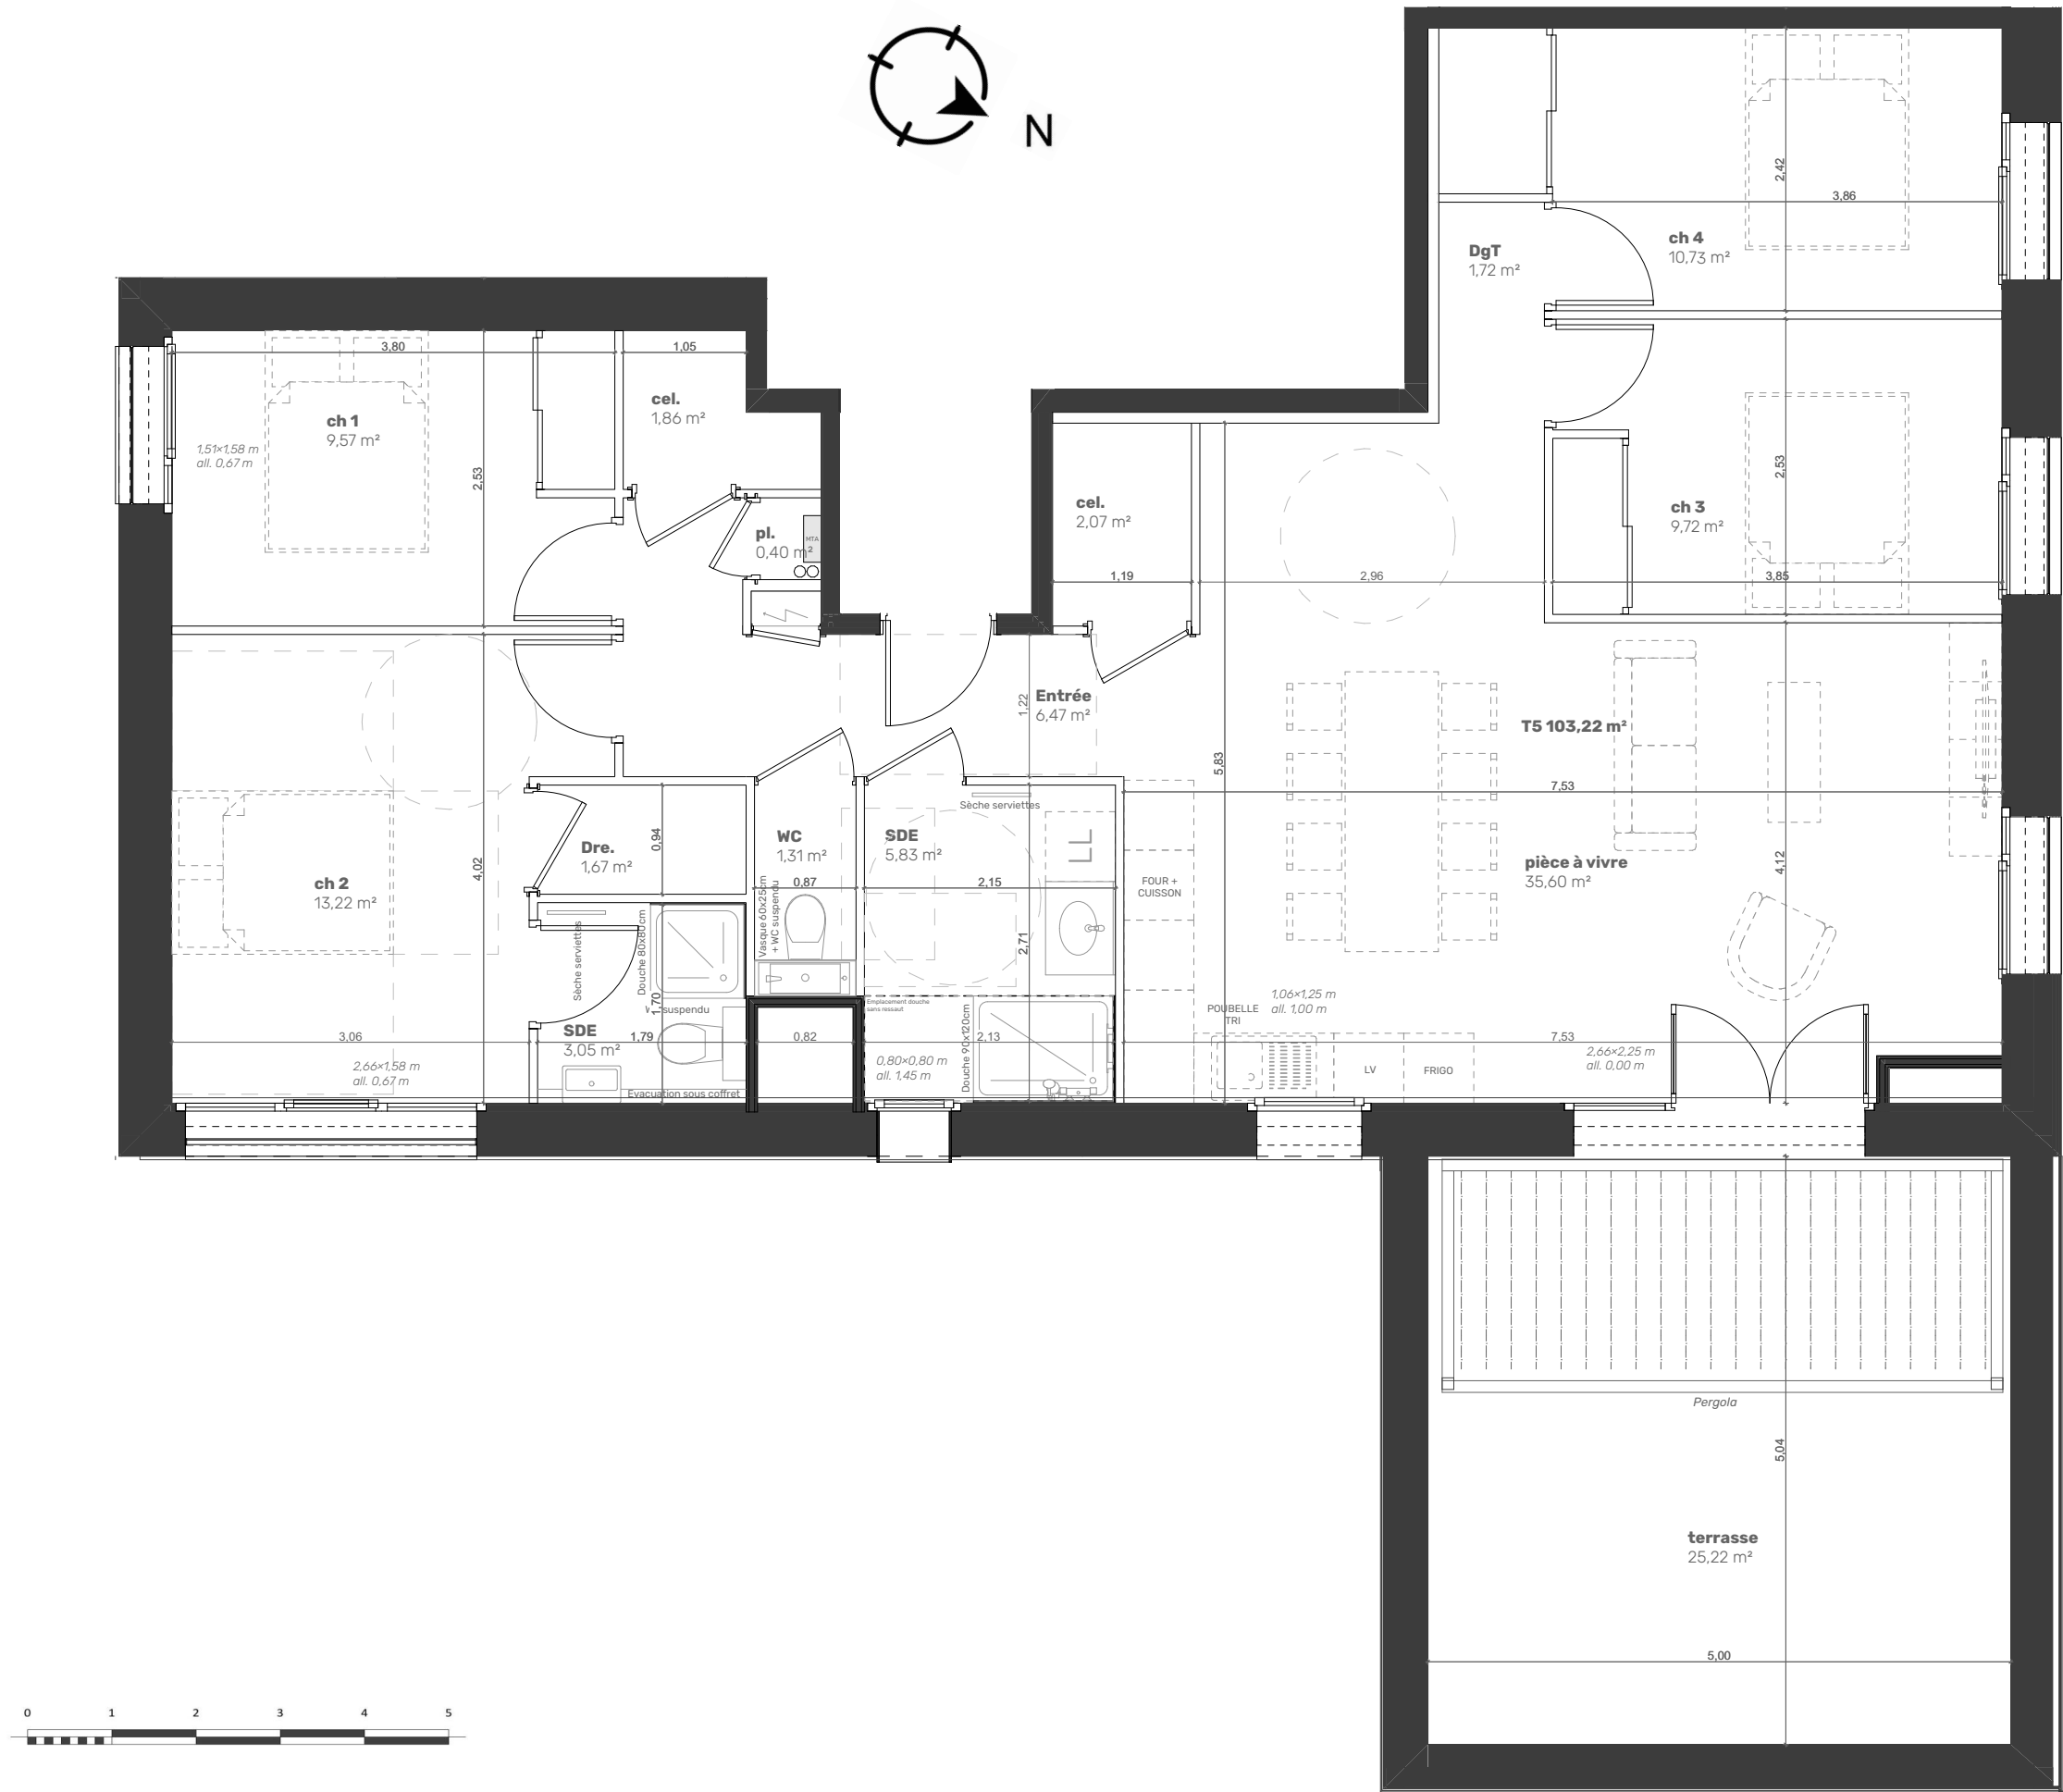

Plans de précommercialisation du 28/04/25

Nota : Des modifications sont susceptibles d’être apportées à ce plan en fonction des nécessités techniques de la réalisation, tant en ce qui concerne les dimensions, que les équipements sanitaires et électriques (meublier et électroménagers non fournis). Les surfaces indiquées sont approximatives. Les retombées, soffites et faux-plafonds, ainsi que l'emplacement des équipements ne sont pas tous figurés ou le sont à titre indicatif.

Échelle :1:60 Format : A3 Indice : 3



CIS PROMOTION
UN PROMOTEUR DE PROXIMITÉ

Maître d'ouvrage



r2k
ARCHITECTE


Maître d'œuvre




Lause Jardin
LA MOTTE-SERVOLEX

Ville de La Motte-Servolex

Bâtiment	Typologie appartement
C	T5
Etage	N° appartement
R+4	C.401

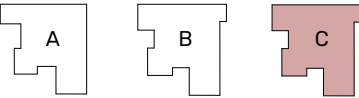

Plan de repérage bâtiment

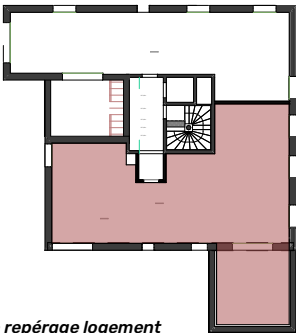

Plan de repérage logement

Surfaces du logement

entrée	6,47
placard	0,40
salle d'eau	3,05
salle d'eau	5,83
Wc	1,31
séjour / cuisine	35,60
dégagement	1,72
chambre 1	9,57
chambre 2	13,22
chambre 3	9,72
chambre 4	10,73
dressing	1,67
cellier	1,86
cellier	2,07
Total surface habitable	103,22 m²
terrasse	25,22

Module 7