

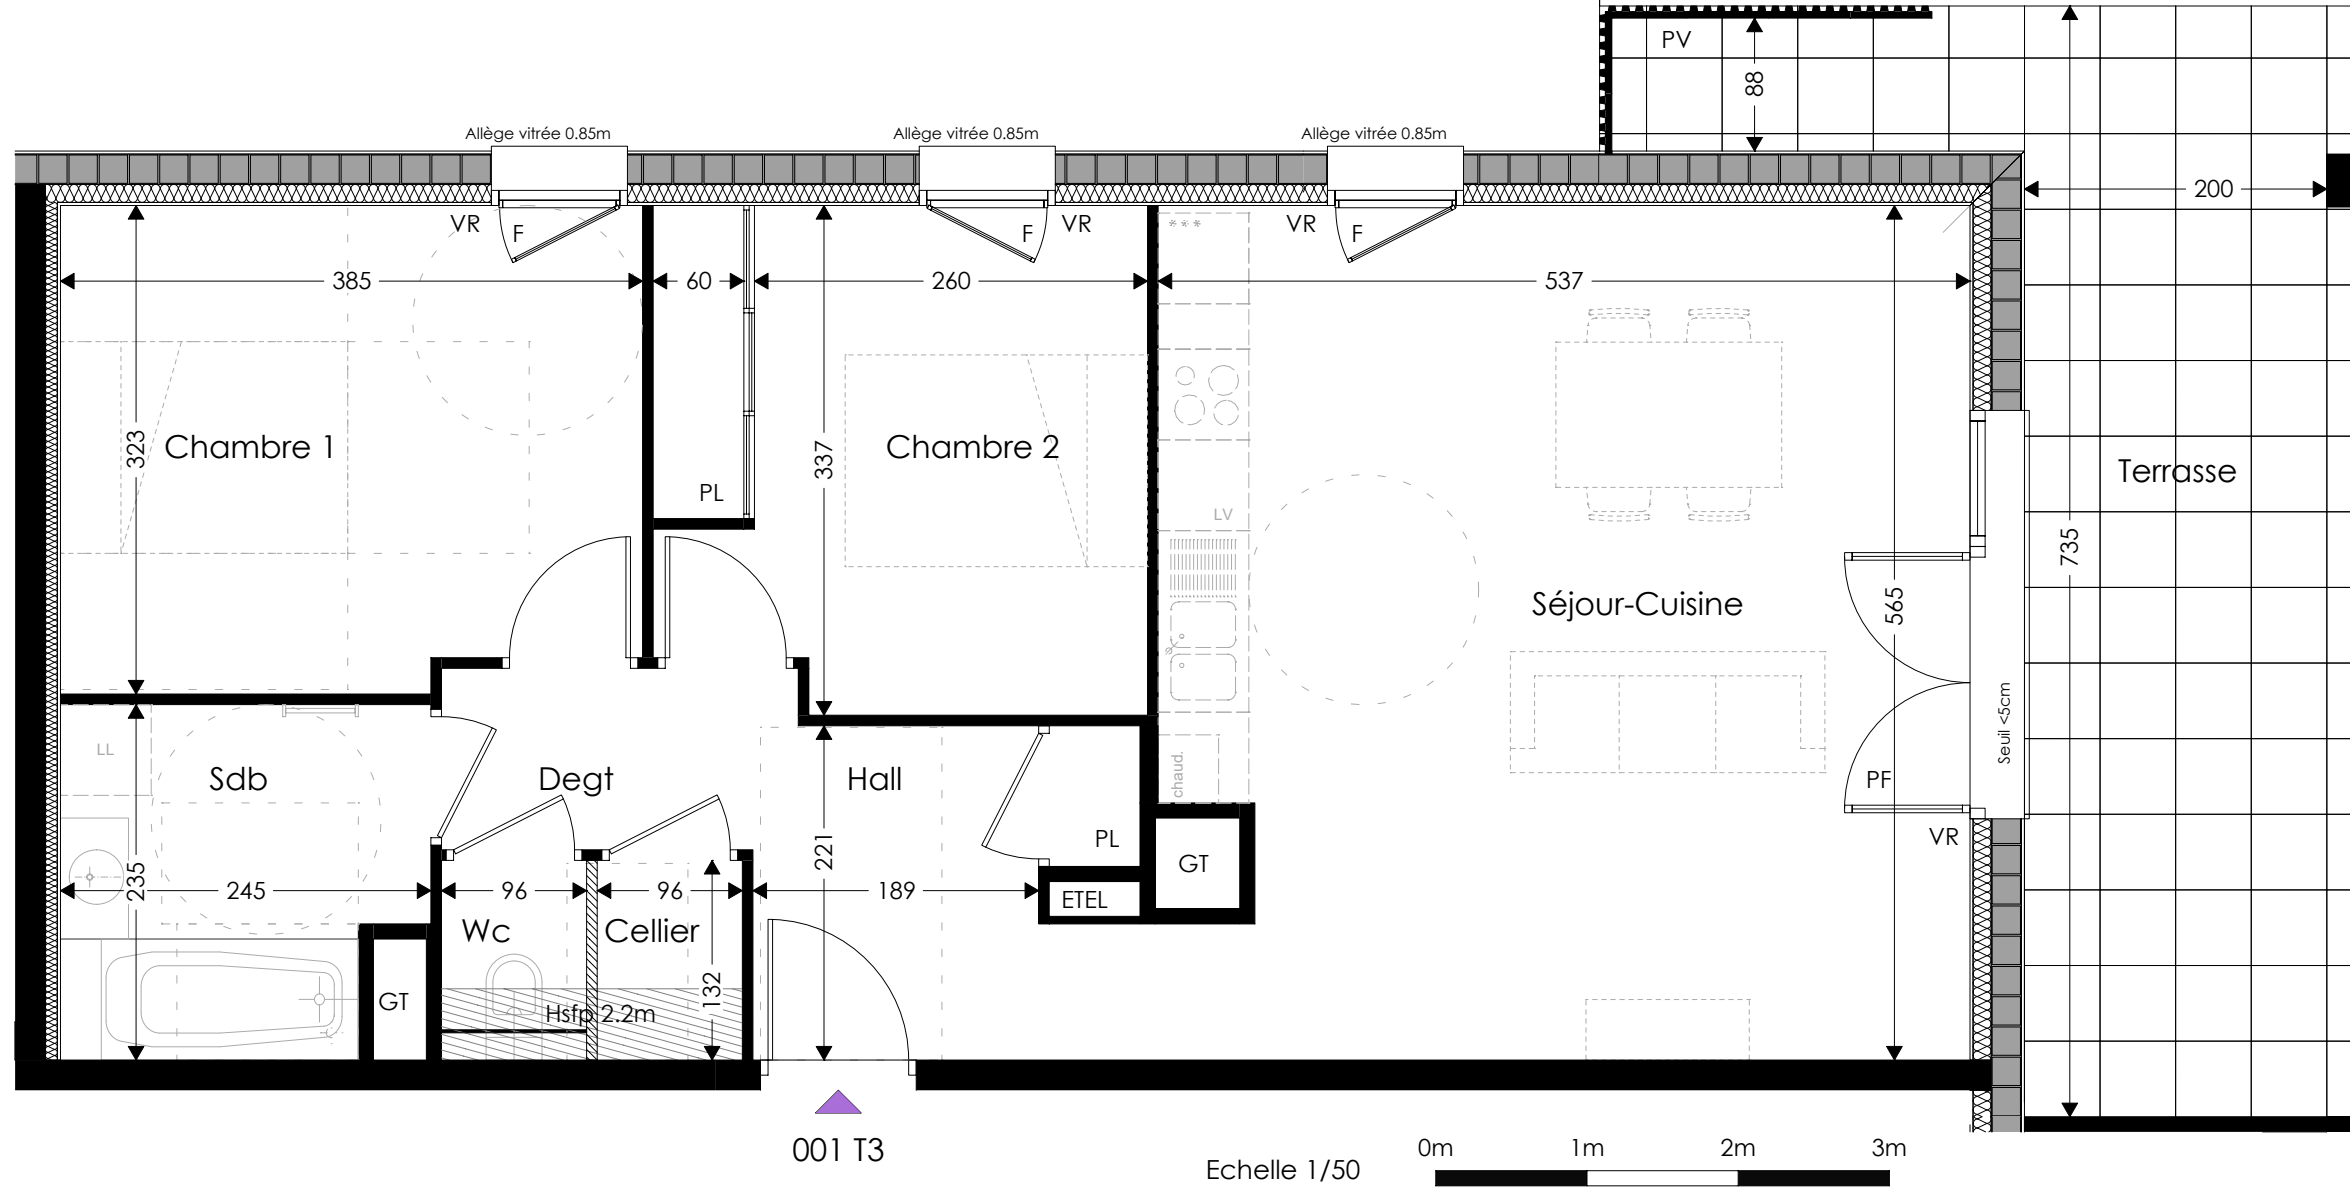


PLAN DE PRE-COMMERCIALISATION

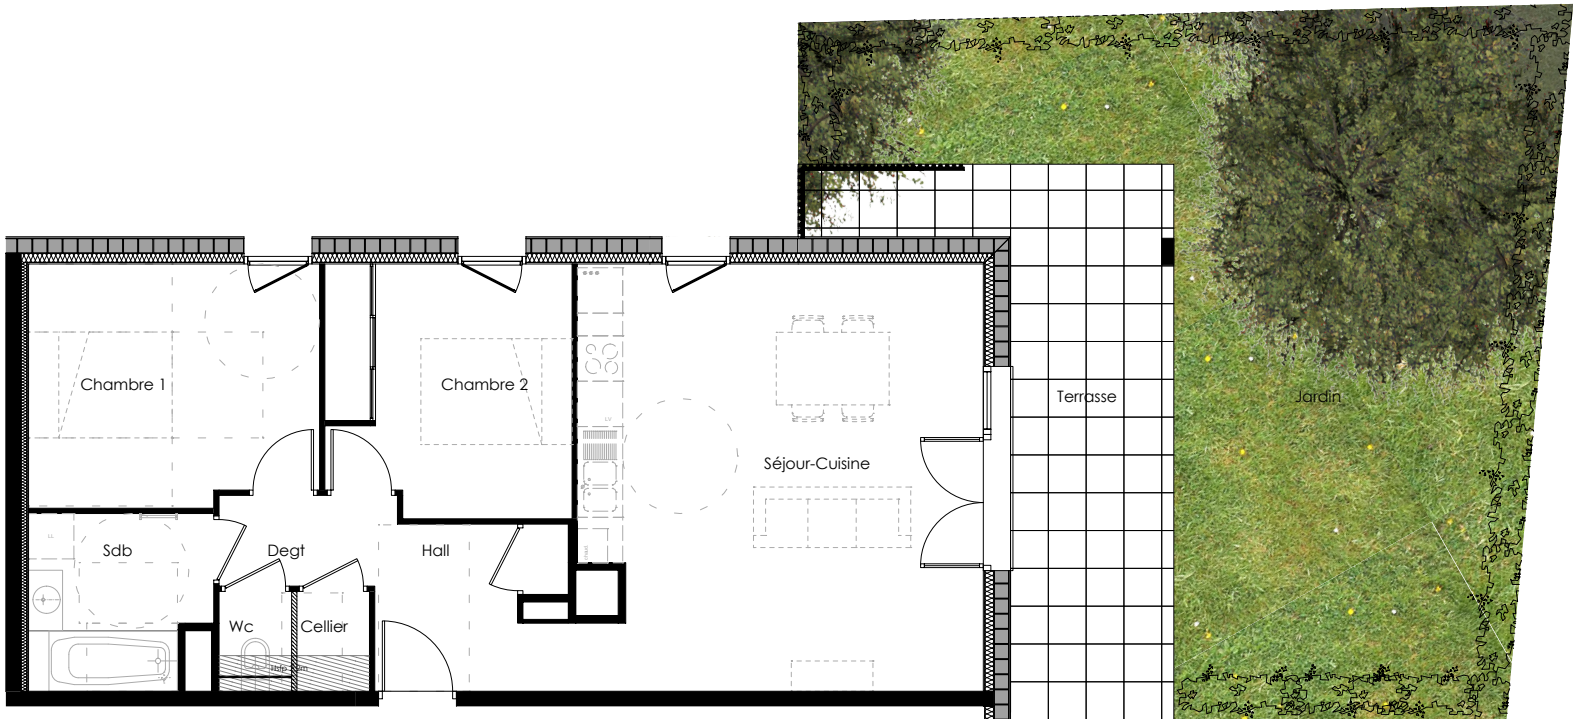

Légende :

- Faux plafond ou Soffite
- Cloison démontable
- PF Porte fenêtre
- F Fenêtre
- VR Volet roulant
- LL Lave linge
- LV Lave vaisselle
- PL Placard
- GT Gaine technique
- ETEL Coffret électrique
- Chaud. Chaudière individuelle
- PV Pare-vue

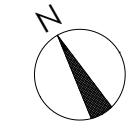


NOTA: Des modifications sont susceptibles d'être apportées à ce plan en fonction des nécessités techniques de la réalisation, tant en ce qui concerne les dimensions, que les équipements sanitaires et électriques (mobilier et électroménagers non fournis). Les surfaces indiquées sont approximatives. Les retombées, soffites et faux-plafonds, ainsi que l'emplacement des équipements ne sont pas tous figurés ou le sont à titre indicatif.



l'Aktuel

Avenue de Savoie 38530 PONTCHARRA

PLAN D'ETAGE

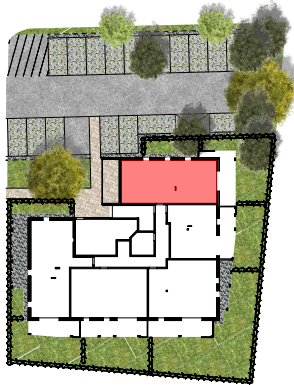

N°	Type	Niveau
001	T3	Rez-de-chaussée
Pièces		Surface Habitable
Séjour-Cuisine		30.54 m²
Chambre 1		12.10 m²
Chambre 2		10.44 m²
Sdb		5.33 m²
Wc		1.08 m²
Cellier		1.27 m²
Degt		2.59 m²
Hall		4.73 m²
TOTAL		68.08 m²
Surfaces Annexes		Surface
Terrasse		18.51 m²
Jardin		environ 30m²
TOTAL		48.51m²