


PLAN D'ETAGE

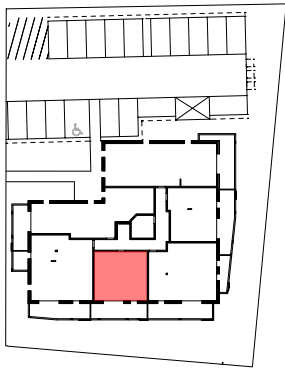

N°	Type	Niveau
104	T2	Niveau 1

Pièces	Surface Habitable
Séjour-Cuisine	23.71 m²
Chambre	11.43 m²
Sdb	4.05 m²
Wc	1.08 m²
Hall	2.35 m²

Surfaces Annexes	Surface
Balcon	14.90 m²
TOTAL	14.90 m²

INDICE Ø	SEPTEMBRE 2025
----------	----------------

Légende :

- 

Faux plafond ou Soffite
- 

Cloison démontable
- PF

Porte fenêtre
- F

Fenêtre
- VR

Volet roulant
- LL

Lave linge
- LV

Lave vaisselle
- PL

Placard
- GT

Gaine technique
- ETEL


Coffret électrique
- Chaud.

Chaudière individuelle
- PV

Pare-vue



Echelle 1/50

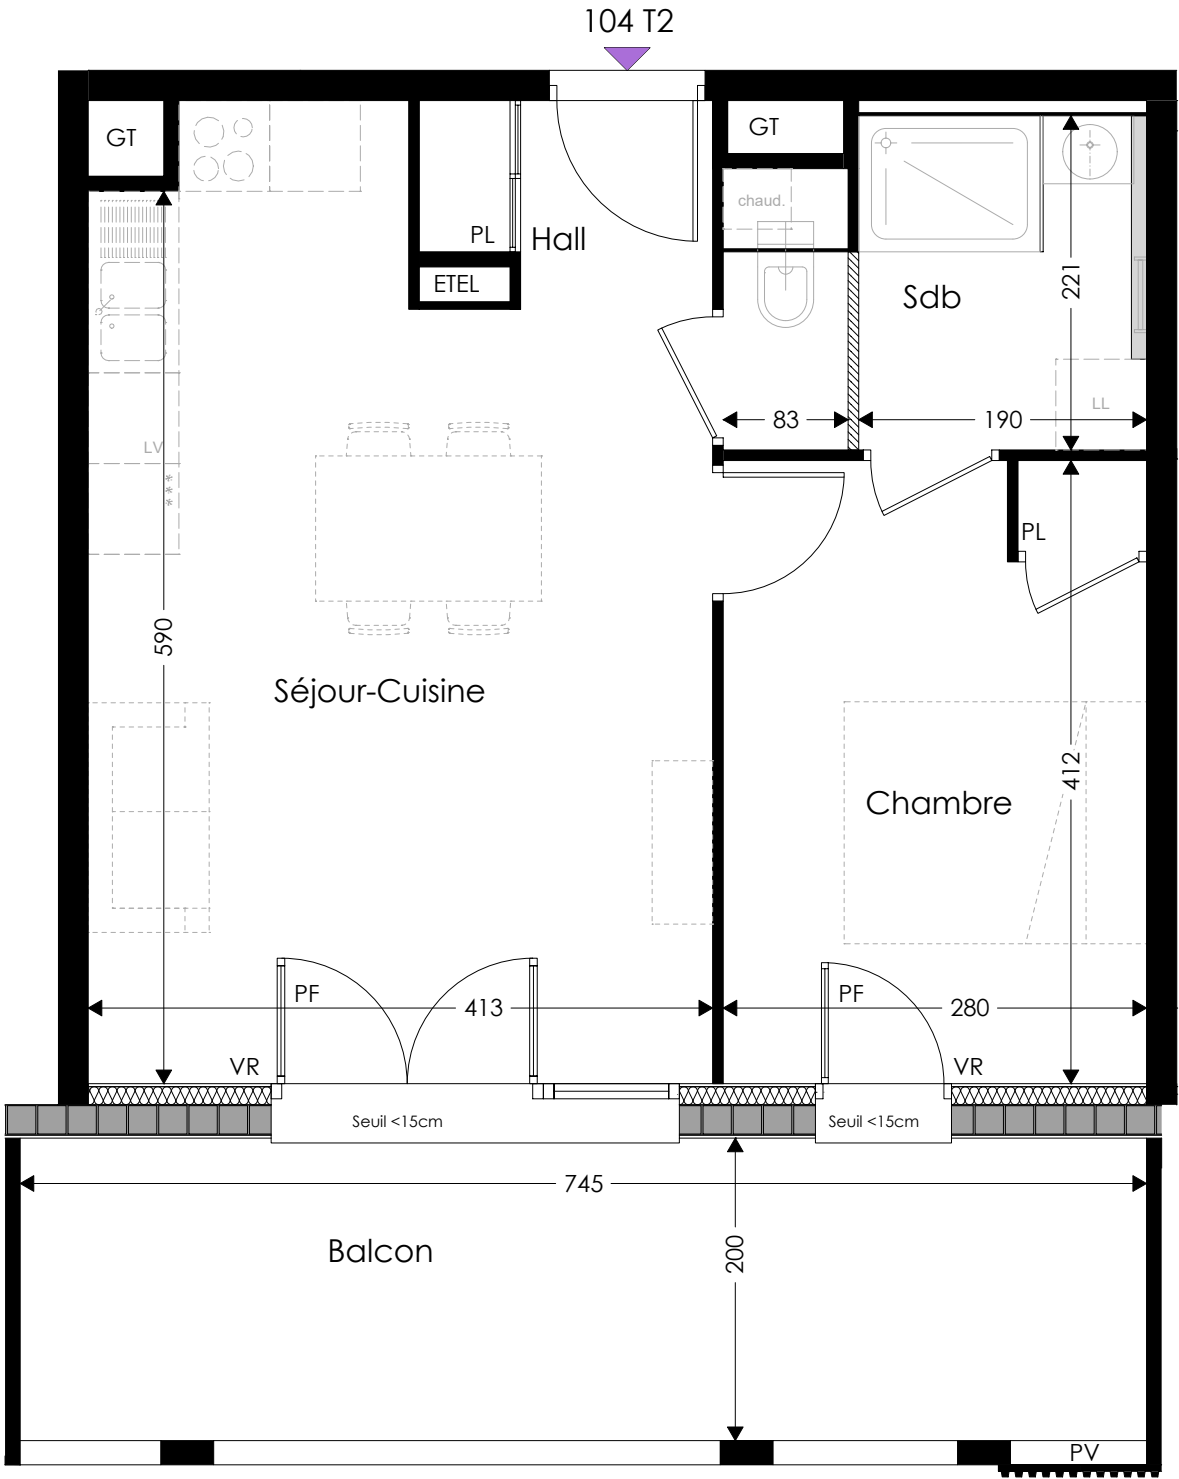

NOTA: Des modifications sont susceptibles d'être apportées à ce plan en fonction des nécessités techniques de la réalisation, tant en ce qui concerne les dimensions, que les équipements sanitaires et électriques (mobilier et électroménagers non fournis). Les surfaces indiquées sont approximatives. Les retombées, soffites et faux-plafonds, ainsi que l'emplacement des équipements ne sont pas tous figurés ou le sont à titre indicatif.