



PLAN D'ETAGE

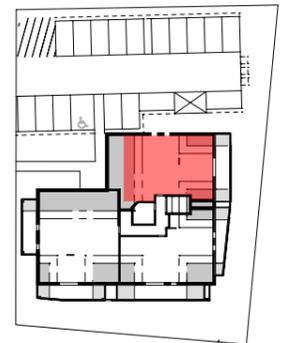

N°	Type	Niveau
201	T4	Niveau 2

Pièces	Surface Habitable	Surface au sol
Séjour-Cuisine	30.61 m ²	40.48 m ²
Chambre 1	13.58 m ²	20.65 m ²
Chambre 2	12.24 m ²	12.48 m ²
Chambre 3	10.32 m ²	13.63 m ²
Sdb	4.41 m ²	4.41 m ²
Wc	1.27 m ²	1.27 m ²
Buanderie	1.87 m ²	1.87 m ²
Degt	3.05 m ²	3.05 m ²
Hall	5.94 m ²	5.94 m ²
TOTAL	83.29 m²	103.78 m²

Surfaces Annexes	Surface	Surface au sol
Balcon	12.30 m ²	18.88 m ²
TOTAL	12.30 m²	18.88 m²

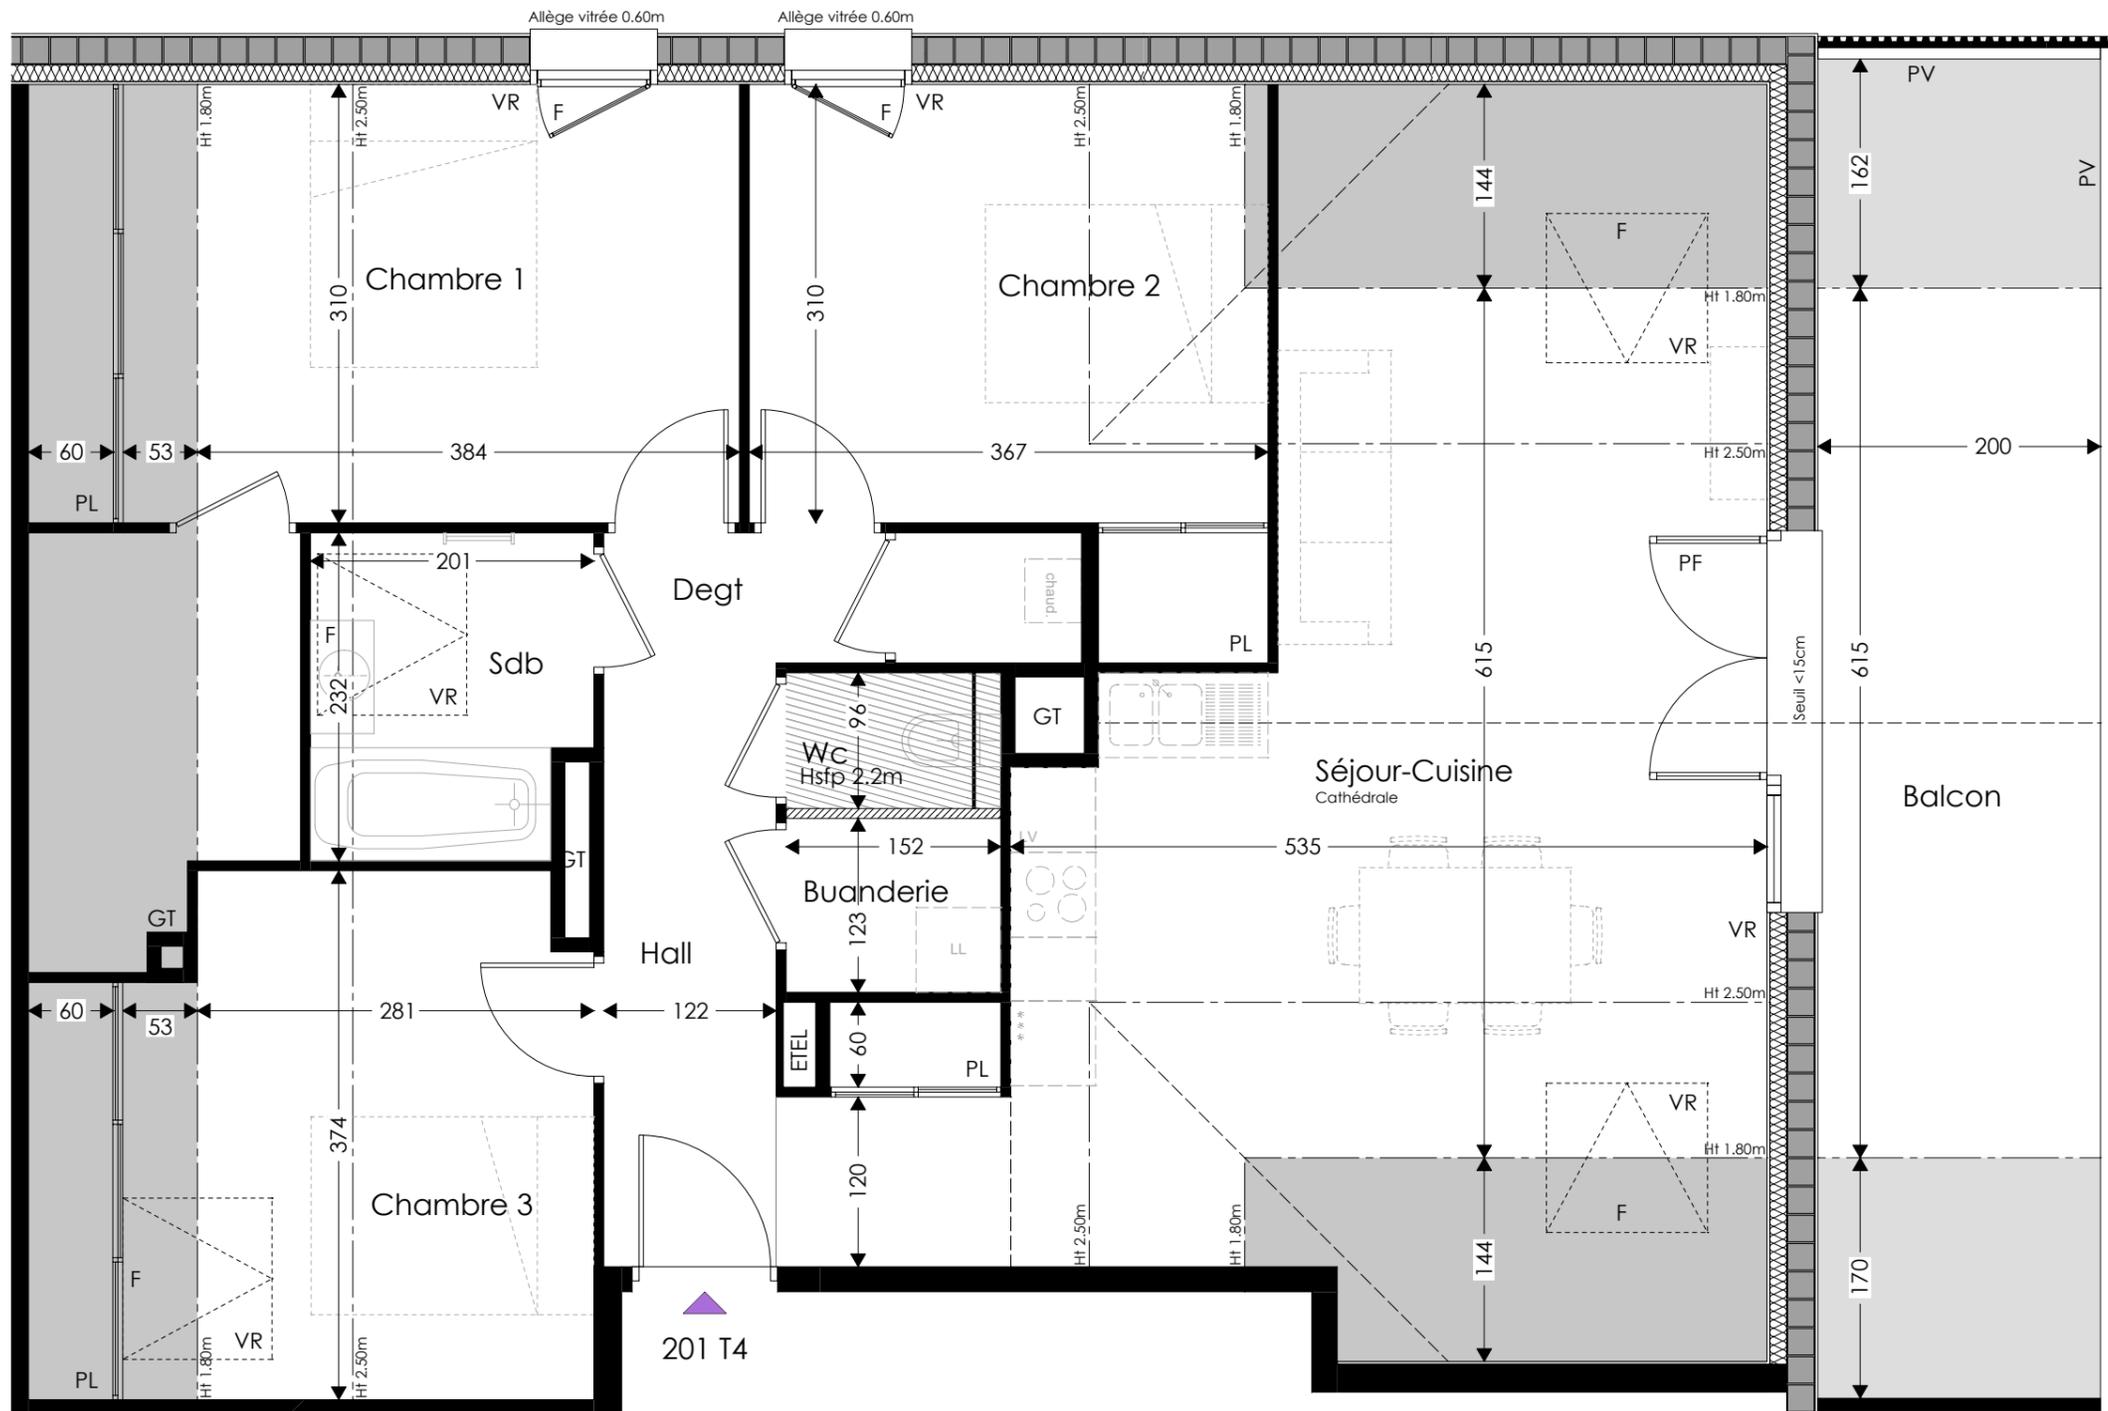

Légende :

- Faux plafond ou Soffite
- Cloison démontable
- Porte fenêtre
- Fenêtre
- Volet roulant
- Lave linge
- Lave vaisselle
- Placard
- Gaine technique
- Coffret électrique
- Chaudière individuelle
- Pare-vue
- Hauteur <1.80m

Echelle 1/50