



T3

NIV.RDC

A01

|                |          |
|----------------|----------|
| Séjour-Cuisine | 31.90 m² |
| Ch.1           | 12.95 m² |
| Ch.2           | 11.35 m² |
| SdB.           | 4.45 m²  |
| Wc             | 2.55 m²  |
| TOTAL SHAB     | 63.20 m² |
| Terrasse       | 12.65 m² |
| Jardin         | 58.85 m² |
| TOTAL ANNEXE   | 71.50 m² |

Plan de vente du 30.07.2025

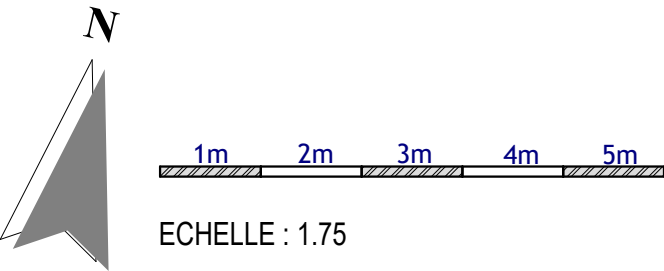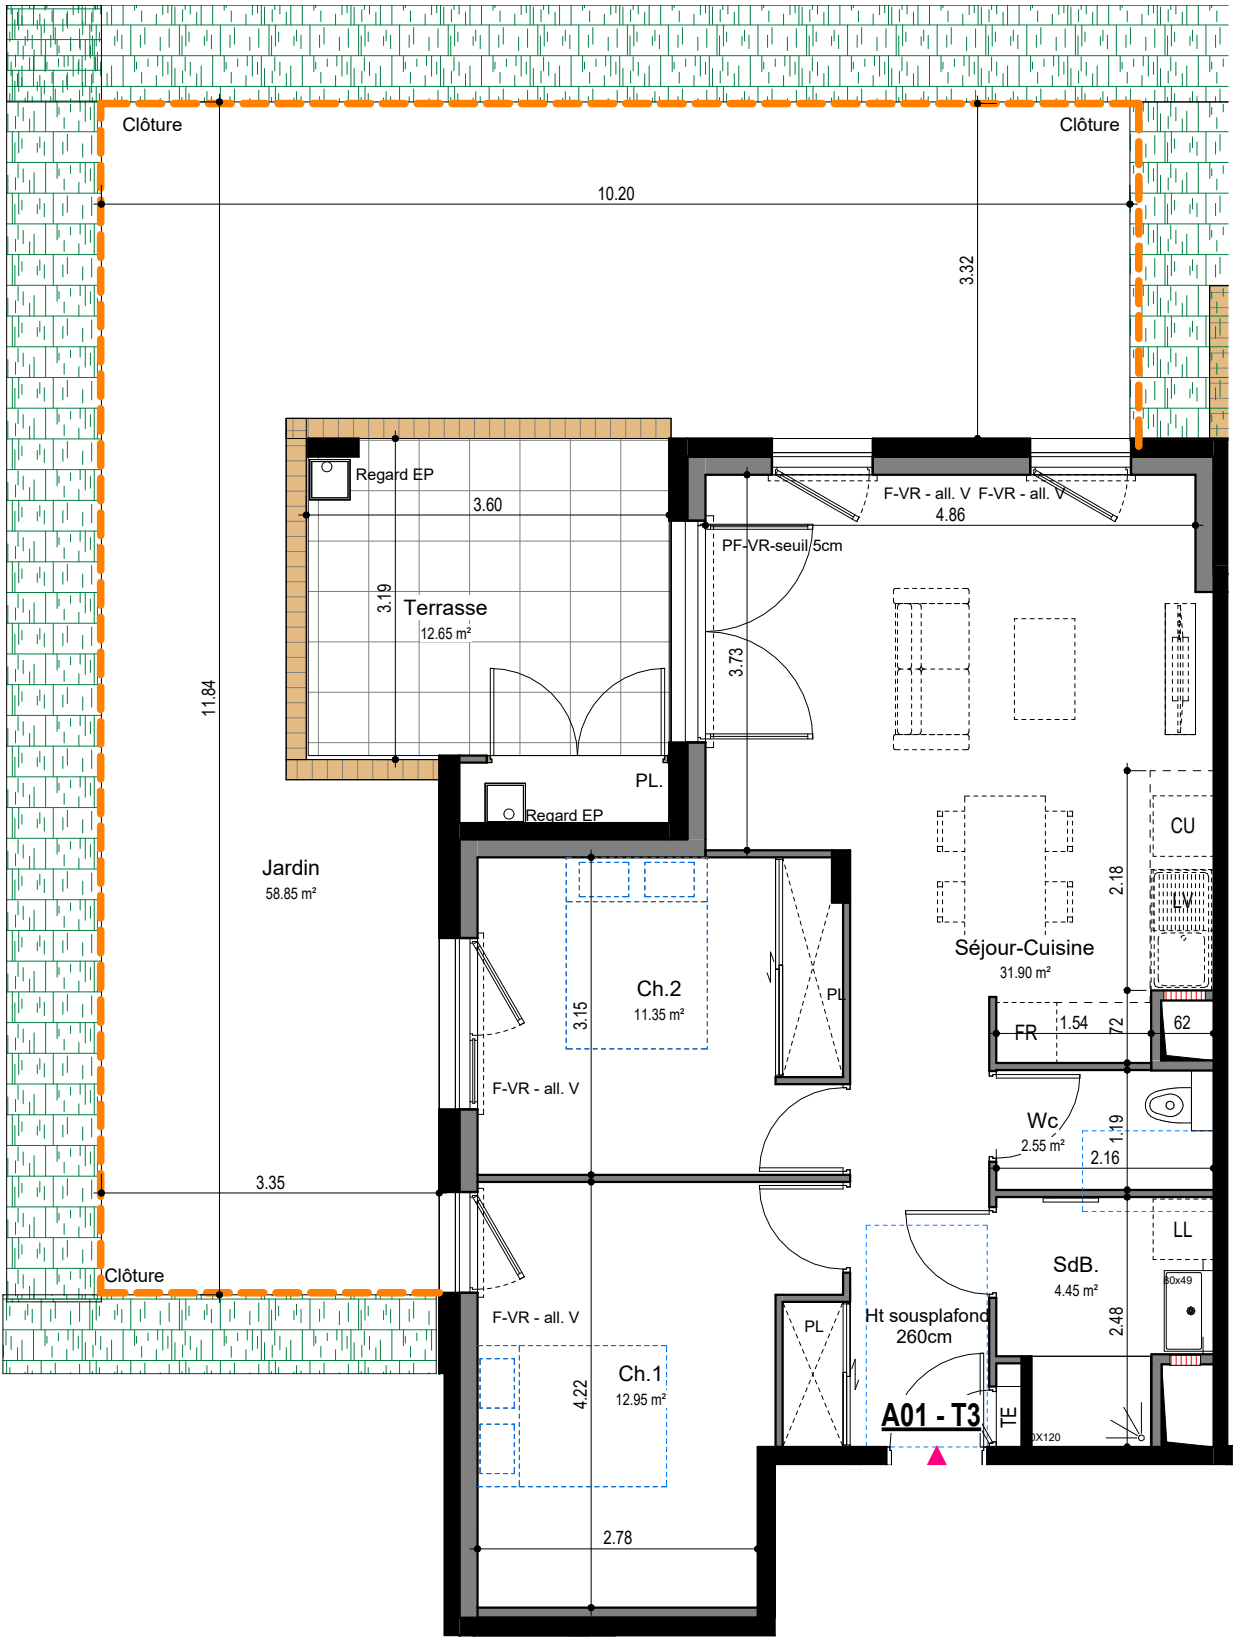

PF = Porte Fenêtre - F = Fenêtre - VR= volet roulant - PL=Placard - LL=Lave linge - LV= lave vaisselle - CU=Cuisinière - FR=Frigos - GC garde corps - Fpl =Faux plafond - all.V = Allège vitrée - Norme PMR

NOTA : Des modifications sont susceptibles d'être apportées à ce plan en fonction des nécessités techniques de la réalisation, tant en ce qui concerne les dimensions, que les équipements sanitaires et électriques (mobilier et électroménagers non fournis). Les surfaces indiquées sont approximatives. Les retombées, soffites et faux-plafonds, ainsi que l'emplacement des équipements ne sont pas tous figurés ou le sont à titre indicatif.