


T3

NIV.2

A26

Séjour-Cuisine	29.30 m²
Ch.1	11.15 m²
Ch.2	10.25 m²
SdB.	4.85 m²
Degt.	2.40 m²
Wc	2.25 m²
TOTAL SHAB	60.20 m²
Balcon	14.40 m²
TOTAL ANNEXE	14.40 m²

Plan de vente du 30.07.2025

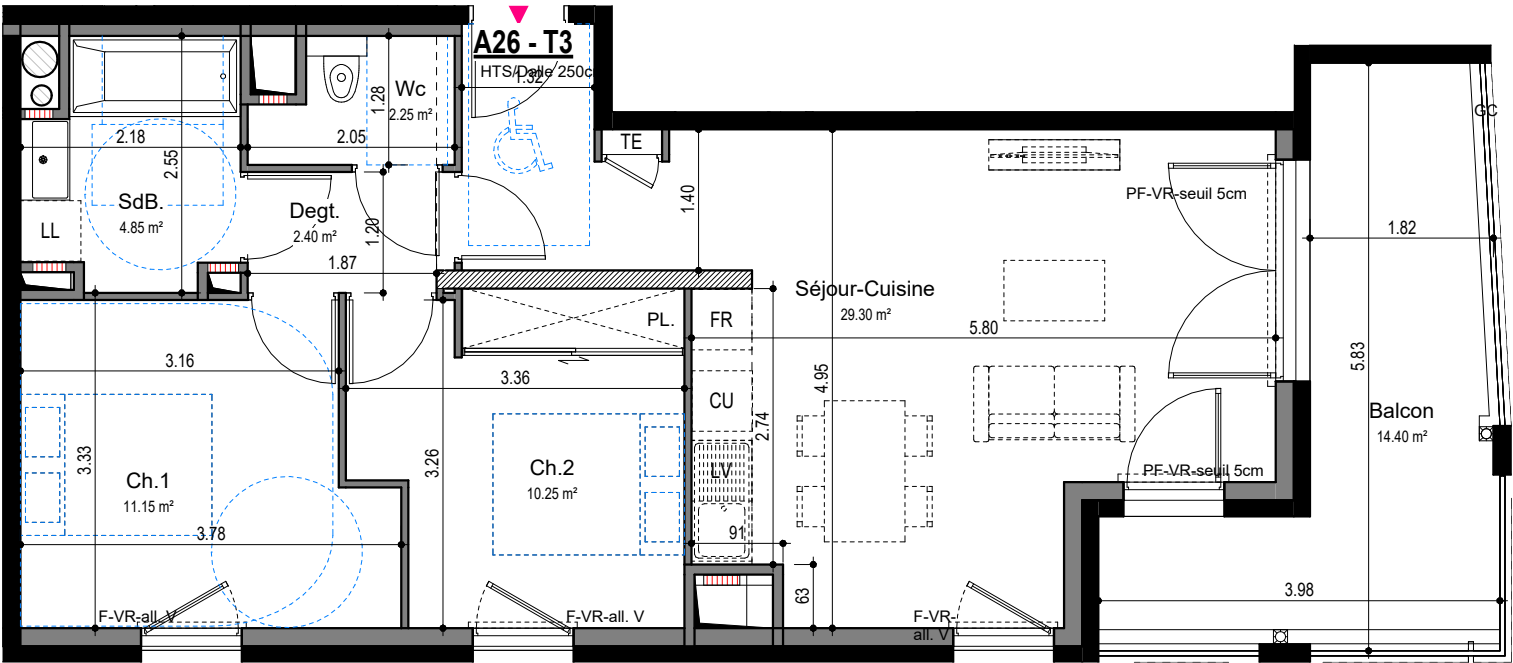

ECHELLE : 1.75

PF = Porte Fenêtre - F = Fenêtre - VR= volet roulant - PL=Placard - LL=Lave linge - LV= lave vaisselle - CU=Cuisinière - FR=Frigos - GC garde corps - Fpl =Faux plafond - all.V = Allège vitrée - Norme PMR -----

NOTA : Des modifications sont susceptibles d'être apportées à ce plan en fonction des nécessités techniques de la réalisation, tant en ce qui concerne les dimensions, que les équipements sanitaires et électriques (mobilier et électroménagers non fournis). Les surfaces indiquées sont approximatives. Les retombées, soffites et faux-plafonds, ainsi que l'emplacement des équipements ne sont pas tous figurés ou le sont à titre indicatif.