


T3 NIV. RDC B01


Buand.	0.70 m ²
Séjour-Cuisine	26.55 m ²
Entrée	6.85 m ²
Wc.	1.90 m ²
Ch.1	11.80 m ²
Ch.2	9.50 m ²
SdB.	4.20 m ²
TOTAL SHAB	61.50 m²
Terrasse	11.10 m ²
Jardin	60.05 m ²
TOTAL ANNEXE	71.15 m ²

Plan de vente du 17/02/2026

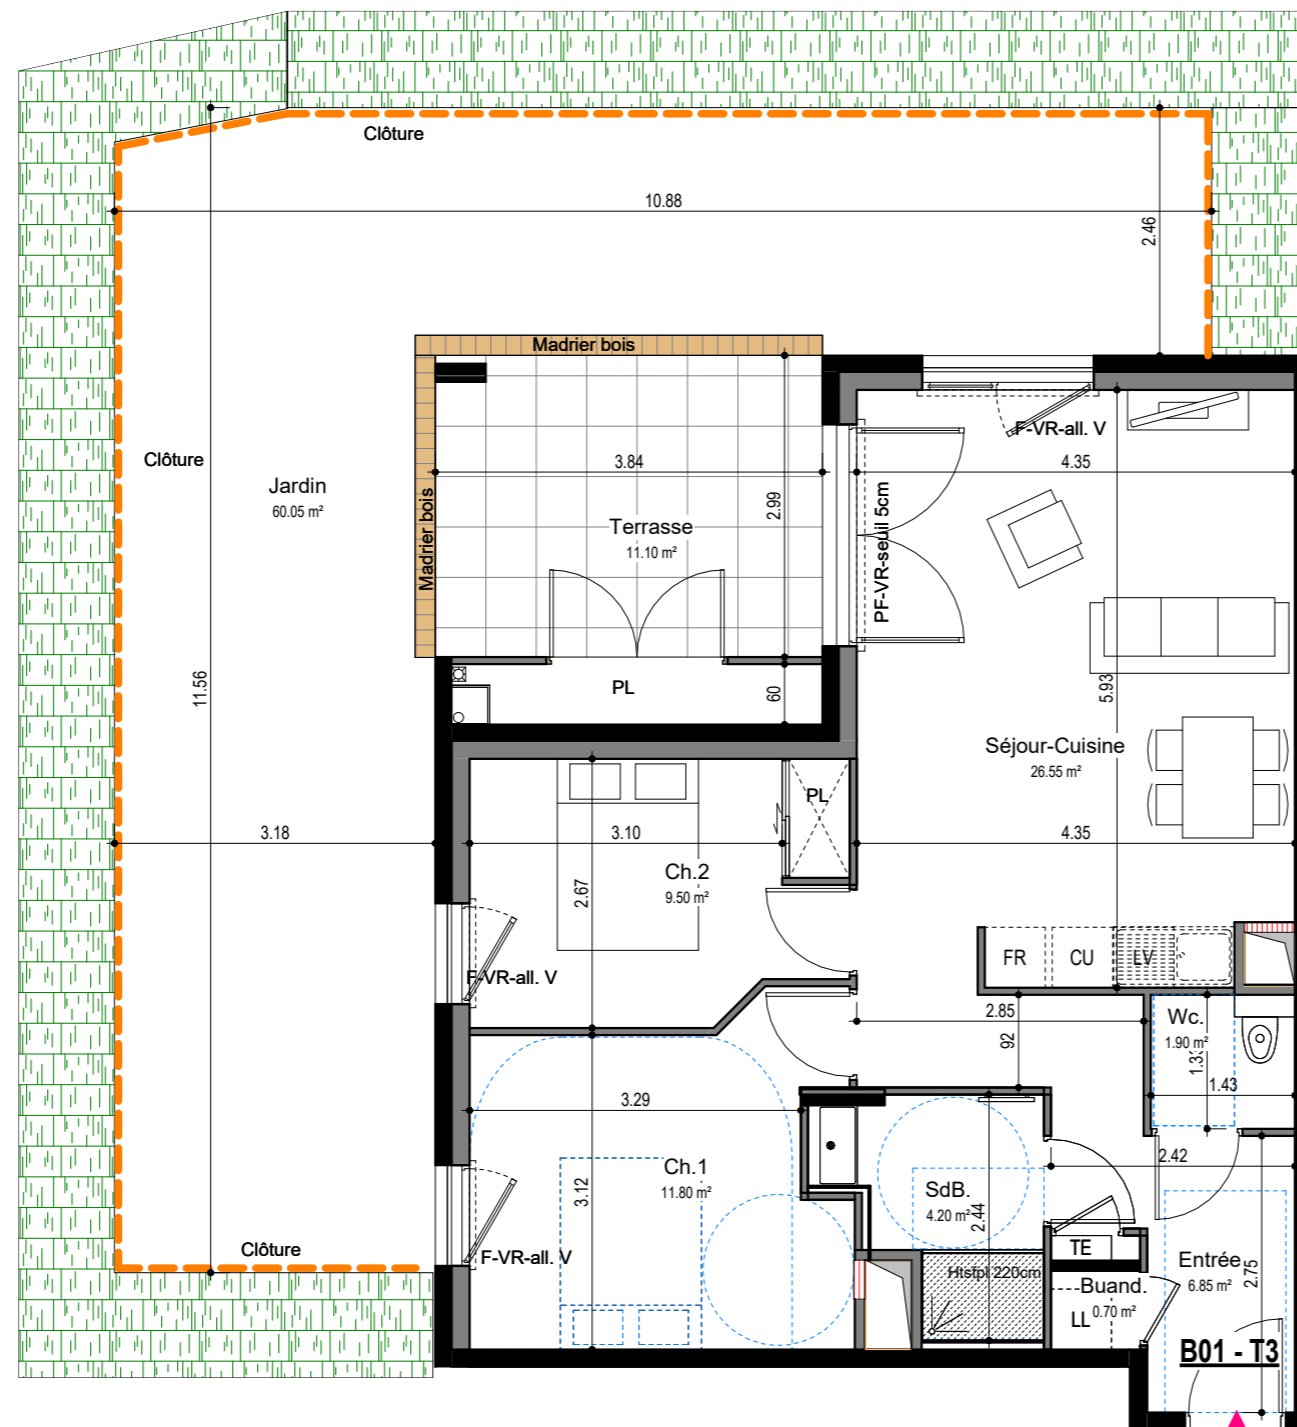

1m 2m 3m 4m 5m

ECHELLE : 1.75 HT sous dalle 245 cm

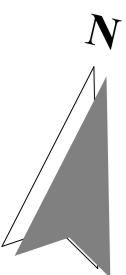

PF = Porte Fenêtre - F = Fenêtre - VR= volet roulant - PL=Placard - LL=Lave linge - LV= lave vaisselle - CU=Cuisinière - FR=Frigos - GC garde corps - Fpl =Faux plafond - all.V = Allège vitrée - Norme PMR Trappe de visite

NOTA : Des modifications sont susceptibles d'être apportées à ce plan en fonction des nécessités techniques de la réalisation, tant en ce qui concerne les dimensions, que les équipements sanitaires et électriques (mobilier et électroménagers non fournis). Les surfaces indiquées sont approximatives. Les retombées, soffites et faux-plafonds, ainsi que l'emplacement des équipements ne sont pas tous figurés ou le sont à titre indicatif.