


T3 NIV. 2 B23

Buand.	0.70 m ²
Séjour-Cuisine	25.20 m ²
SdB.	4.20 m ²
Wc.	1.90 m ²
Entrée	8.00 m ²
Ch.1	11.75 m ²
Ch.2	9.55 m ²
TOTAL SHAB	61.30 m²
Balcon	11.40 m ²
TOTAL ANNEXE	11.40 m²

Plan de vente du 17/02/2026





ATELIER ROCHE

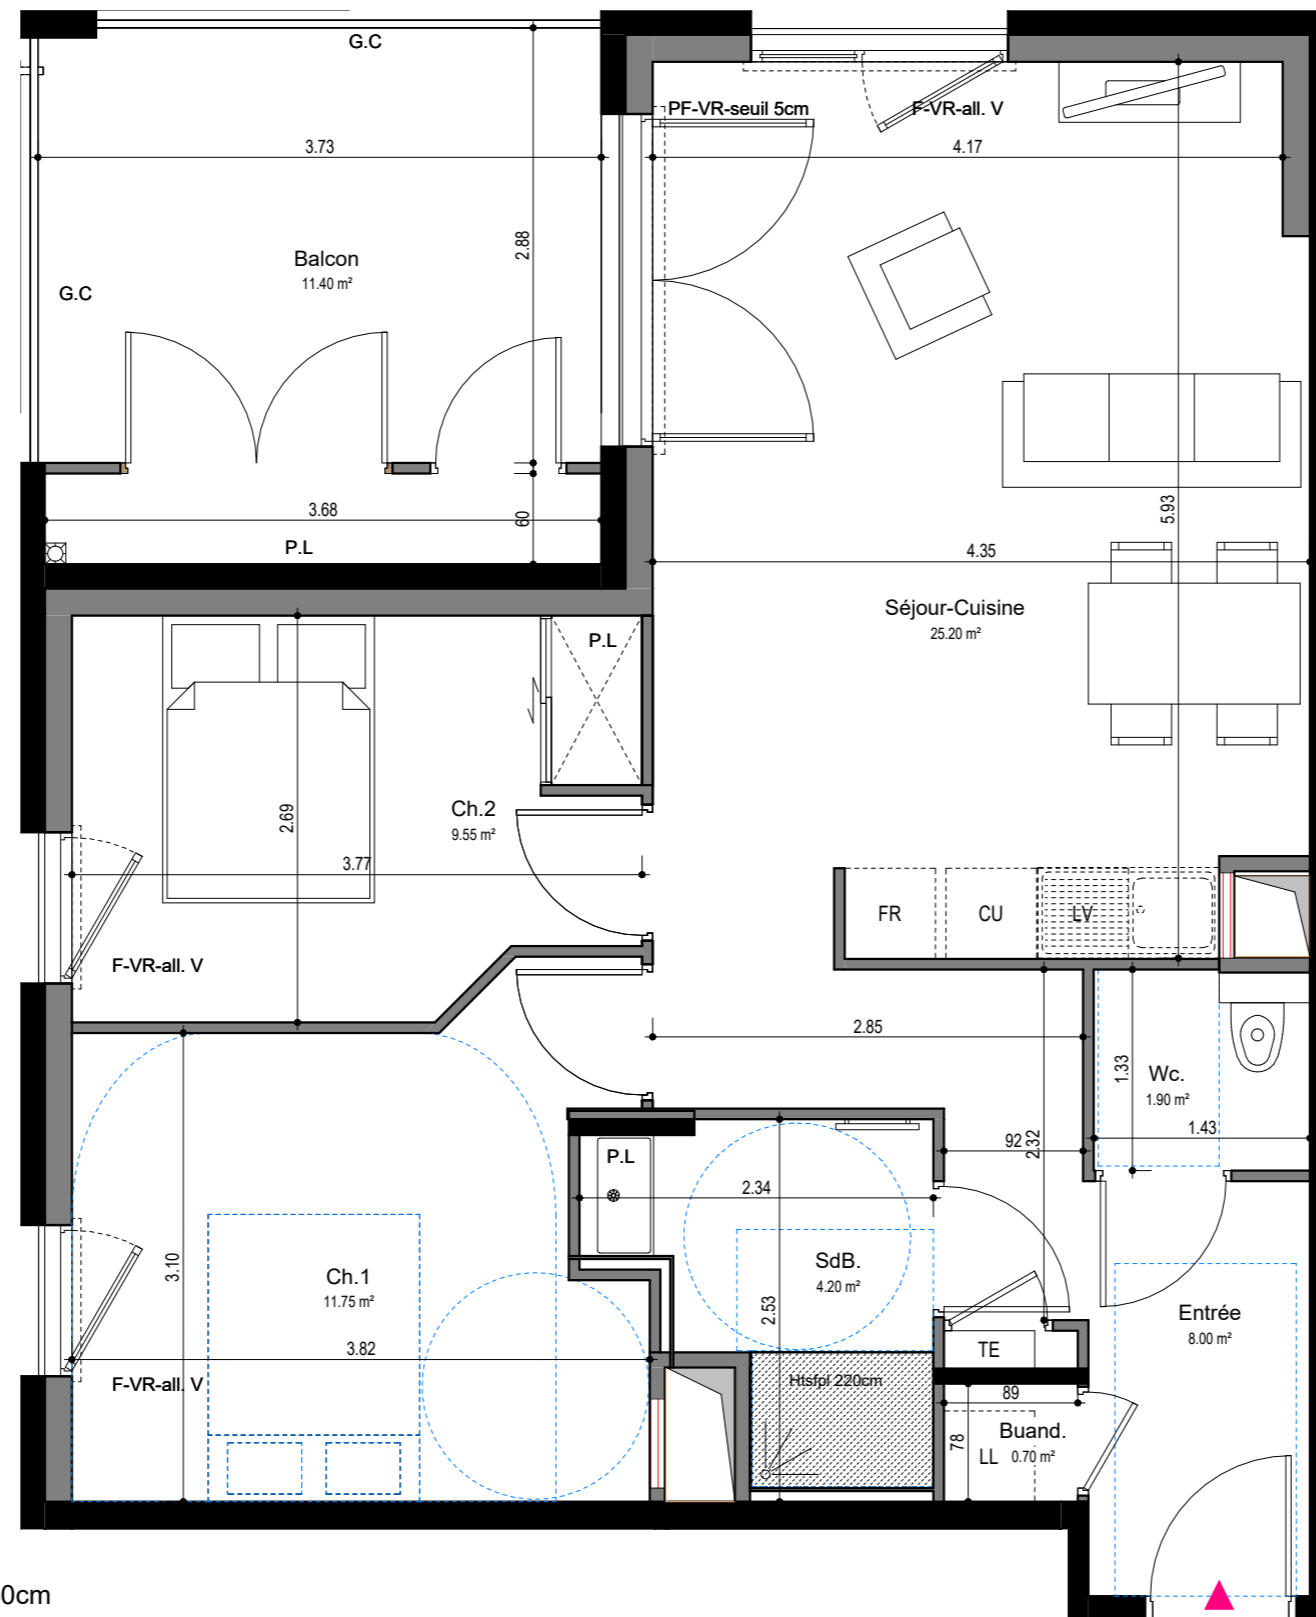

1m 2m 3m

ECHELLE : 1.50 HT sous dalle 250cm

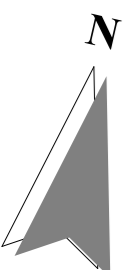

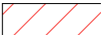PF = Porte Fenêtre - F = Fenêtre - VR= volet roulant - PL=Placard - LL=Lave linge - LV= lave vaisselle - CU=Cuisinière - FR=Frigos - GC garde corps - Fpl =Faux plafond - all.V = Allège vitrée - Norme PMR  Trappe de visite

NOTA : Des modifications sont susceptibles d'être apportées à ce plan en fonction des nécessités techniques de la réalisation, tant en ce qui concerne les dimensions, que les équipements sanitaires et électriques (mobilier et électroménagers non fournis). Les surfaces indiquées sont approximatives. Les retombées, soffites et faux-plafonds, ainsi que l'emplacement des équipements ne sont pas tous figurés ou le sont à titre indicatif.