


T5 NIV. 5 B52

Séjour-Cuisine	40.45 m ²
Ch.1	11.00 m ²
SdD.	2.65 m ²
Ch.2	13.60 m ²
Ch.3	14.20 m ²
Ch.4	10.15 m ²
SdB.	7.75 m ²
Degt.	5.75 m ²
Wc.	1.55 m ²
TOTAL SHAB	107.10 m²
Terrasse 1	65.10 m ²
Terrasse ANNEXE	14.85 m ²
	79.95 m ²

Plan de vente du 17/02/2026




ATELIER ROCHE

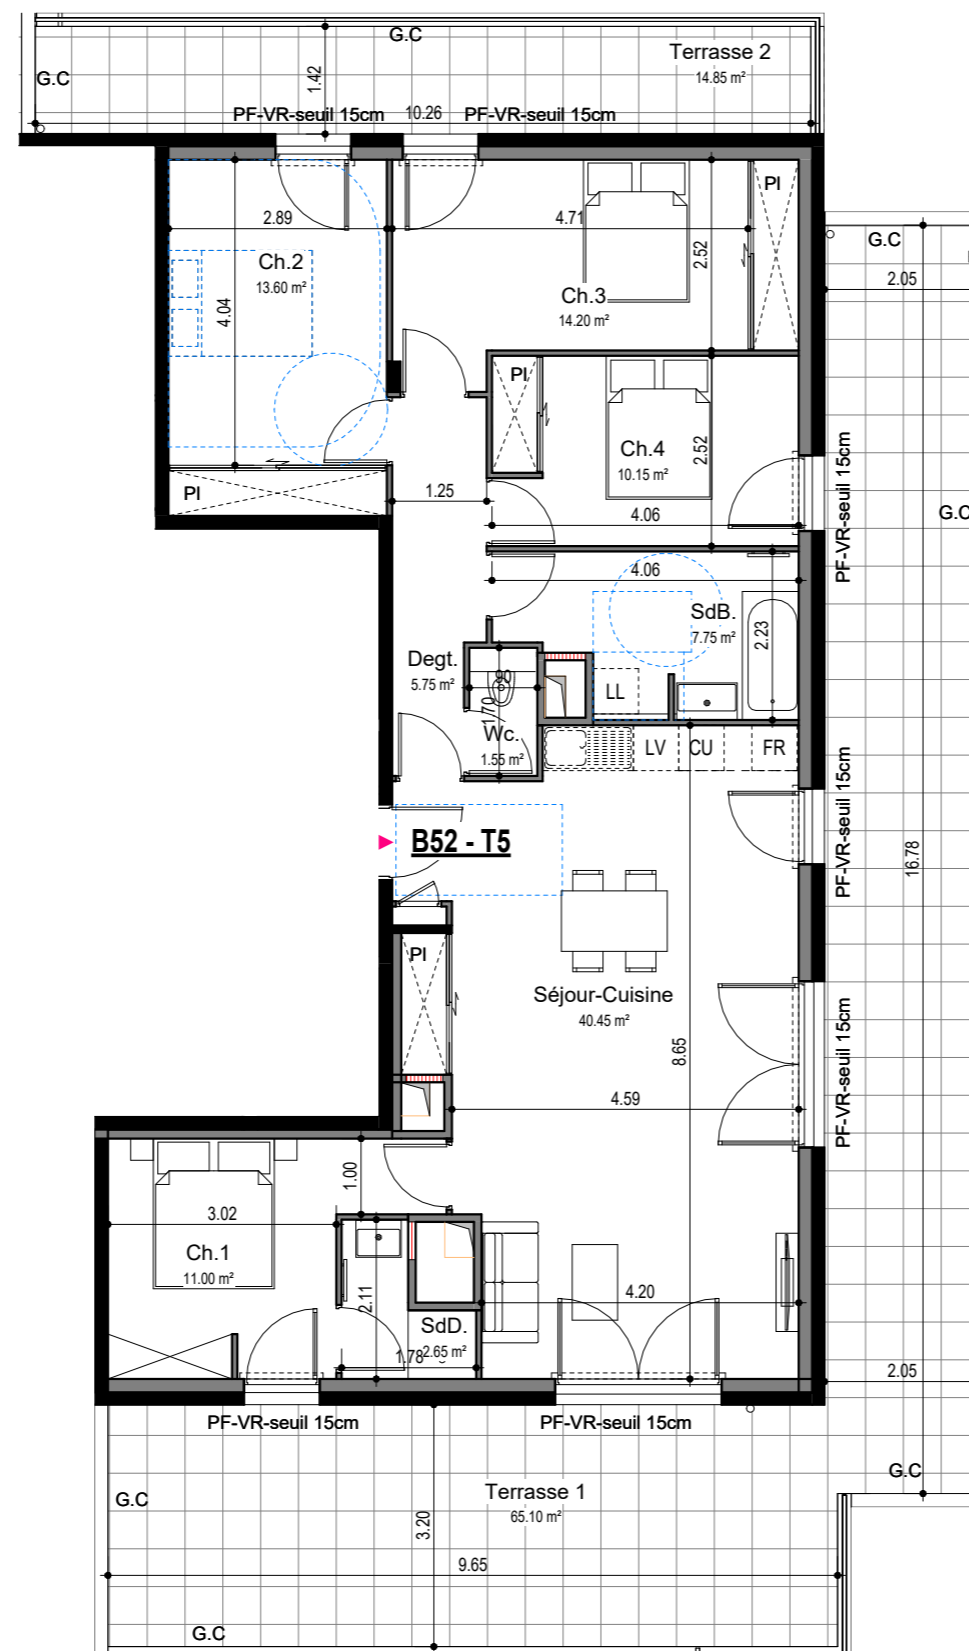

1m 2m 3m 4m 5m

ECHELLE : 1.100

HT sous dalle 275 cm

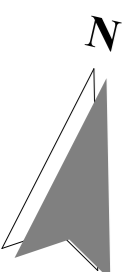

PF = Porte Fenêtre - F = Fenêtre - VR= volet roulant - PL=Placard - LL=Lave linge - LV= lave vaisselle - CU=Cuisinière - FR=Frigos - GC garde corps - Fpl =Faux plafond - all.V = Allège vitrée - Norme PMR

 Trappe de visite

NOTA : Des modifications sont susceptibles d'être apportées à ce plan en fonction des nécessités techniques de la réalisation, tant en ce qui concerne les dimensions, que les équipements sanitaires et électriques (mobilier et électroménagers non fournis). Les surfaces indiquées sont approximatives. Les retombées, soffites et faux-plafonds, ainsi que l'emplacement des équipements ne sont pas tous figurés ou le sont à titre indicatif.