

Route de Pont-Pierre  
73100 GRESY SUR AIX



| Logement | Typologie | Niveau          |
|----------|-----------|-----------------|
| A 003    | T3        | Rez de Chaussée |


Surface Habitable -A 003 - ACCESSION

|                  |                 |
|------------------|-----------------|
| Entrée           | 8,22            |
| Séjour - cuisine | 28,59           |
| Chambre 1        | 11,66           |
| Chambre 2        | 10,51           |
| SdB              | 4,82            |
| Wc               | 1,30            |
|                  | <b>65,10 m²</b> |


  

|          |                 |
|----------|-----------------|
| Jardin   | 75,17           |
| Terrasse | 10,09           |
|          | <b>85,26 m²</b> |

PLAN DE SITUATION

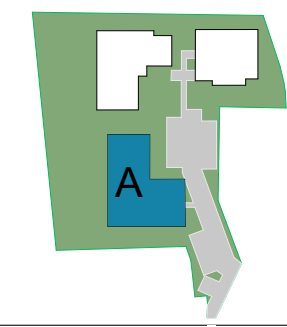


PLAN DE NIVEAU

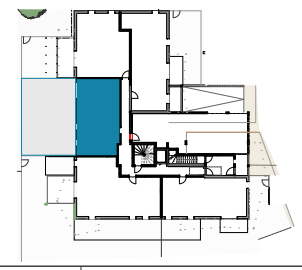

**Bâtiment A**  
niveau  
Rez de Chaussée

23/06/2026

L&L ARCHITECTURE

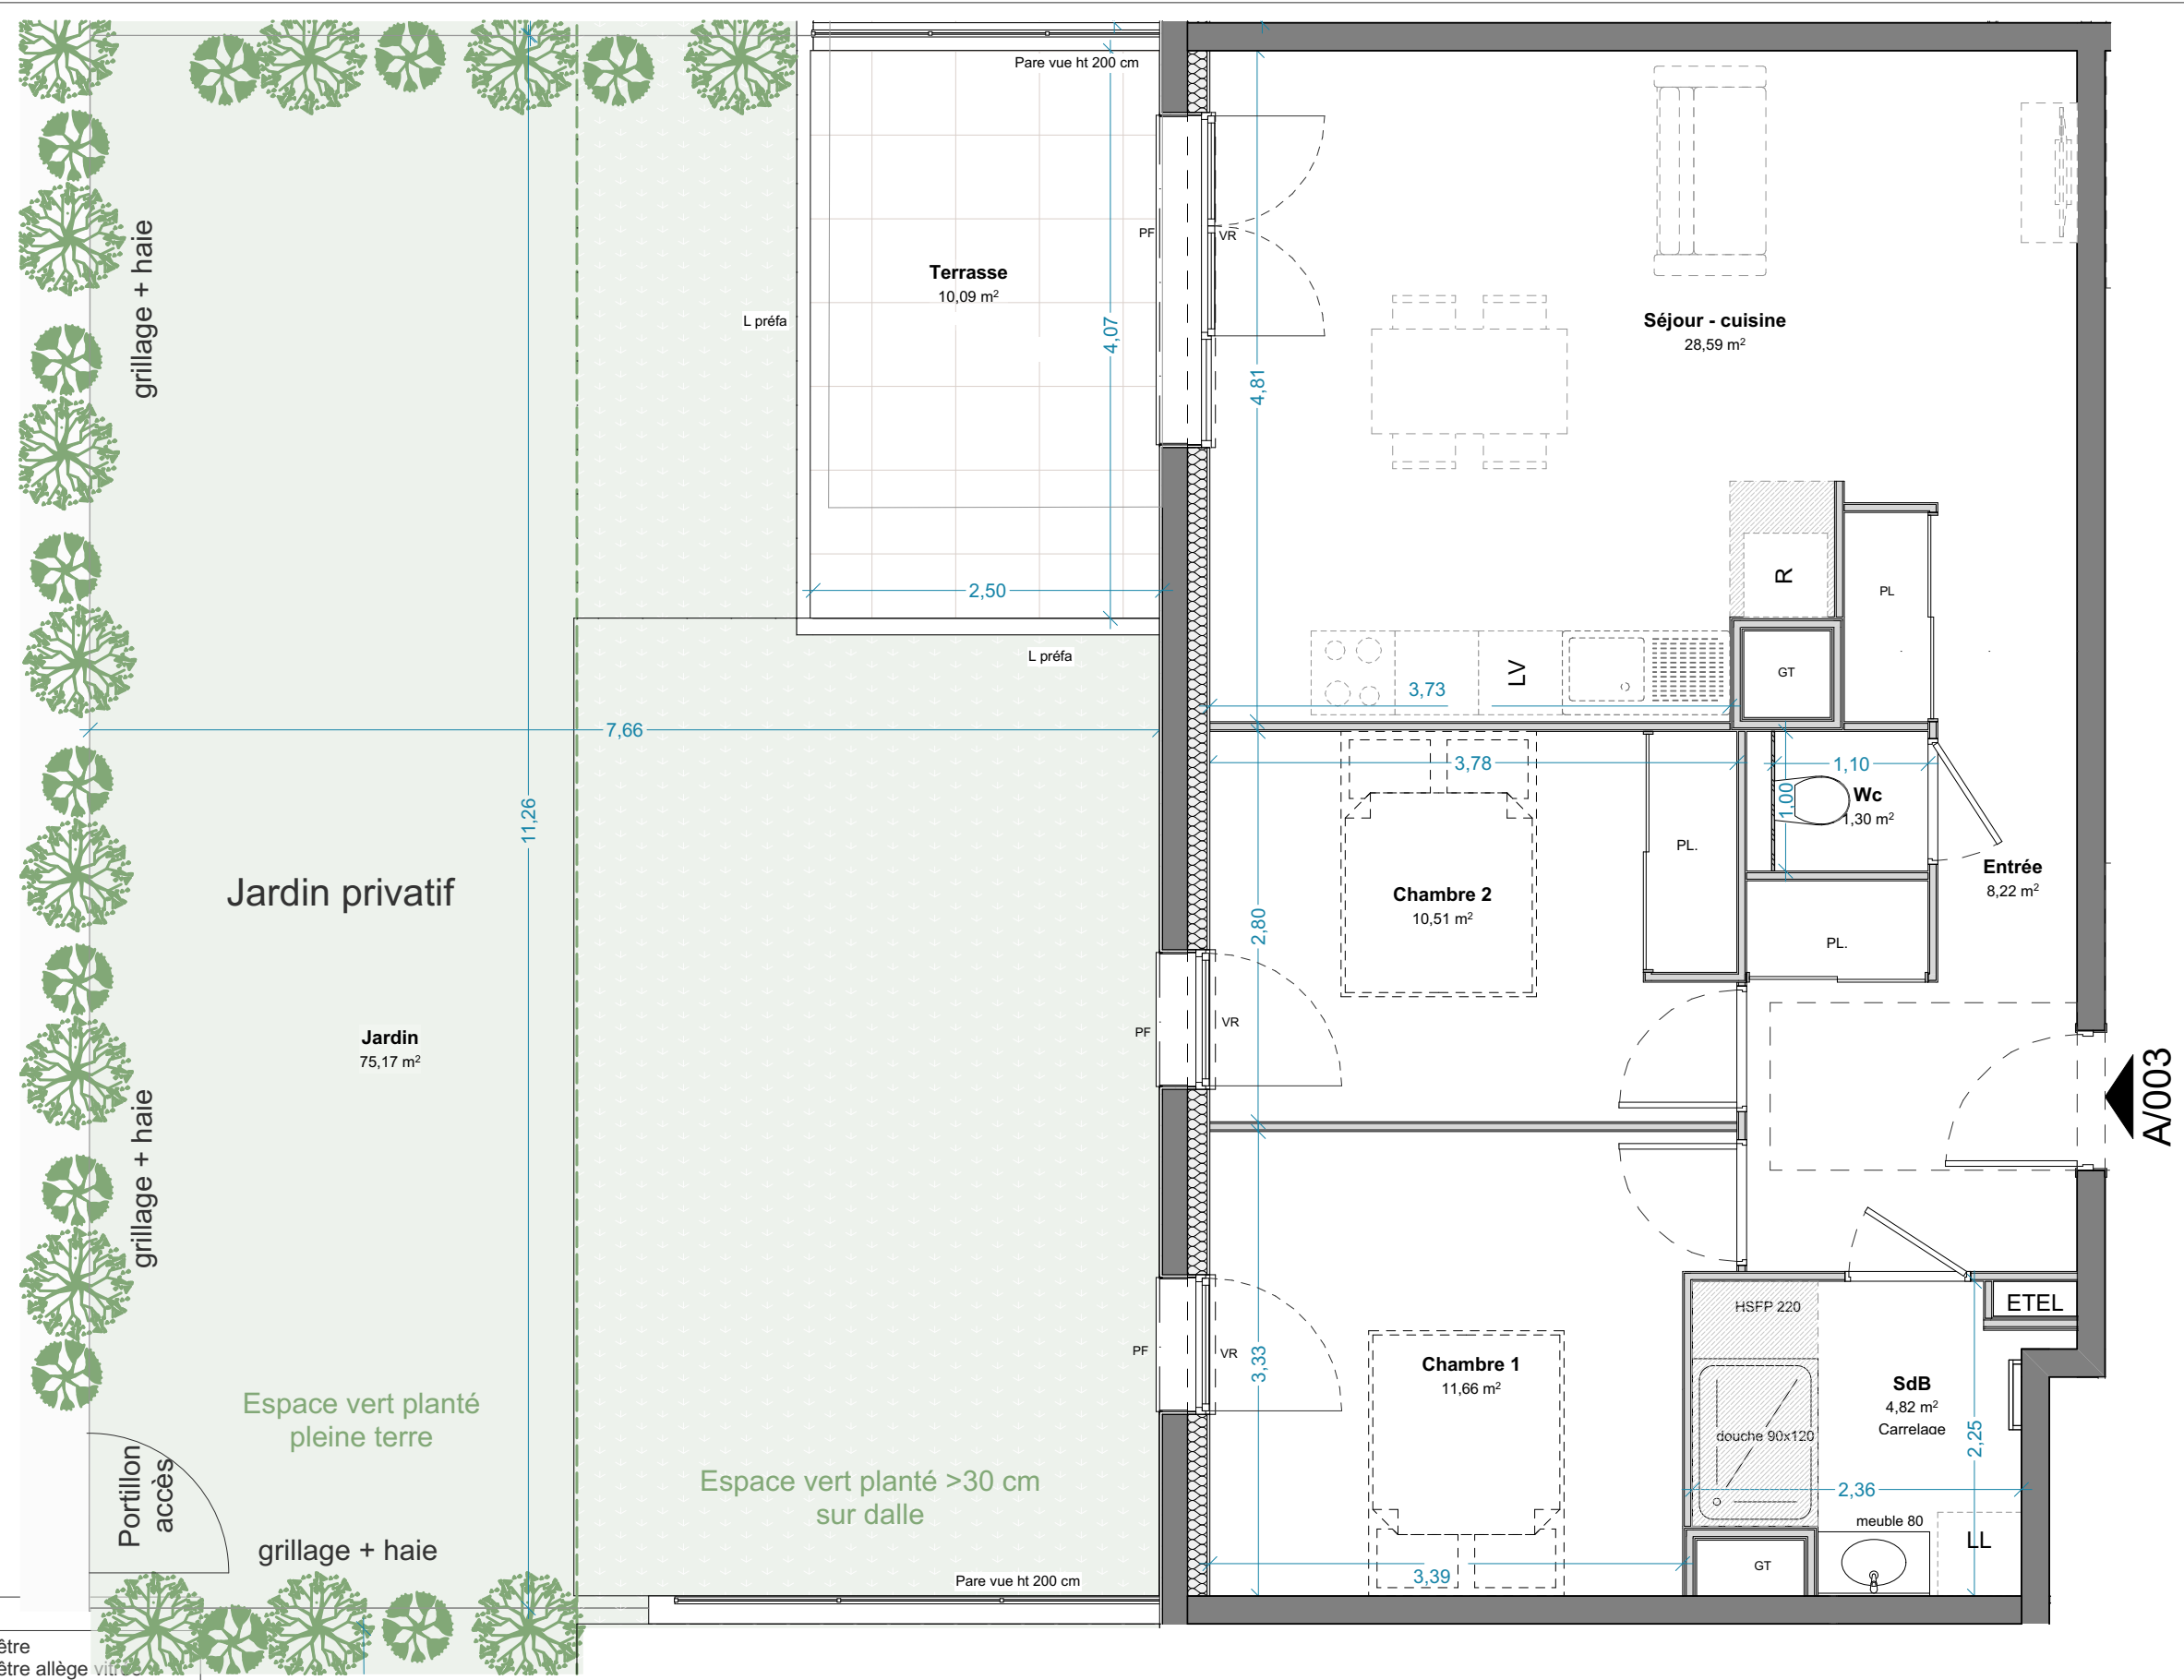

- LEGENDE
- F = Fenêtre
  - Fav = Fenêtre allège vitrée
  - PF = Porte Fenêtre
  - Fx = Verre Fixe
  - VR = Volet roulant
  - LV = Lave Vaisselle
  - LL = Lave Linge
  - PL = Placard
  - GT = Gaine Technique
  - ETEL = Tableau électrique
  - HSD = Hauteur Sous Dalle
  - FP = Hauteur sous faux plafond
  -  = Faux plafond

NOTA : Les emplacements des divers meubles ou éléments figurant sur le plan sont positionnés uniquement à titre indicatif. Les côtes et surfaces sont données sous réserve des impératifs de construction et des tolérances d'exécution. S'ils sont représentés, les retombés, les soffites, les faux-plafonds, les canalisations, les radiateurs, les éclairages, les prises et interrupteurs ne sont figurés qu'à titre indicatif et peuvent varier dans leurs dimensions ou leurs positionnements. La surface des placards est comprise dans celle des pièces attenantes. Les surfaces et côtes indiquées, y compris hauteur sous-plafond, sont susceptibles de variations de plus ou moins 5 %. Ce plan peut subir des modifications dues à des tolérances d'exécution et des impératifs techniques. il en est de même en ce qui concernent les jardins, les haies et les arbustes. Les surfaces et côtes des jardins peuvent varier de +/- 5 %. Le positionnement des haies et des arbustes peuvent également varier.