



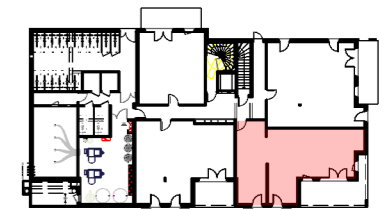

CIS PROMOTION
UN PROMOTEUR DE PROXIMITÉ

SYMBIOZ'

Rue de Parmelan 73410 ENTRELACS

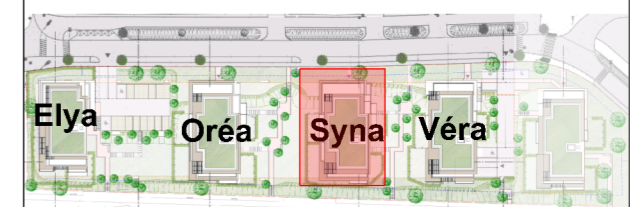


T3 NIV. RDJ C002

Entrée + PL	5.11 m ²
Séjour / cuisine	30.61 m ²
Chambre 1	11.48 m ²
Chambre 2	10.31 m ²
SDB	4.90 m ²
WC	1.32 m ²
Buanderie	2.20 m ²
Dégagement	5.90 m ²
Total surface habitable	71.83 m²
Terrasse	19.67 m ²
Jardin	65.11 m ²
TOTAL surface annexe	84.78 m²

Plan de vente du 27 Avril 2026

CHAMBRE & VIBERT
ARCHITECTES ASSOCIÉS

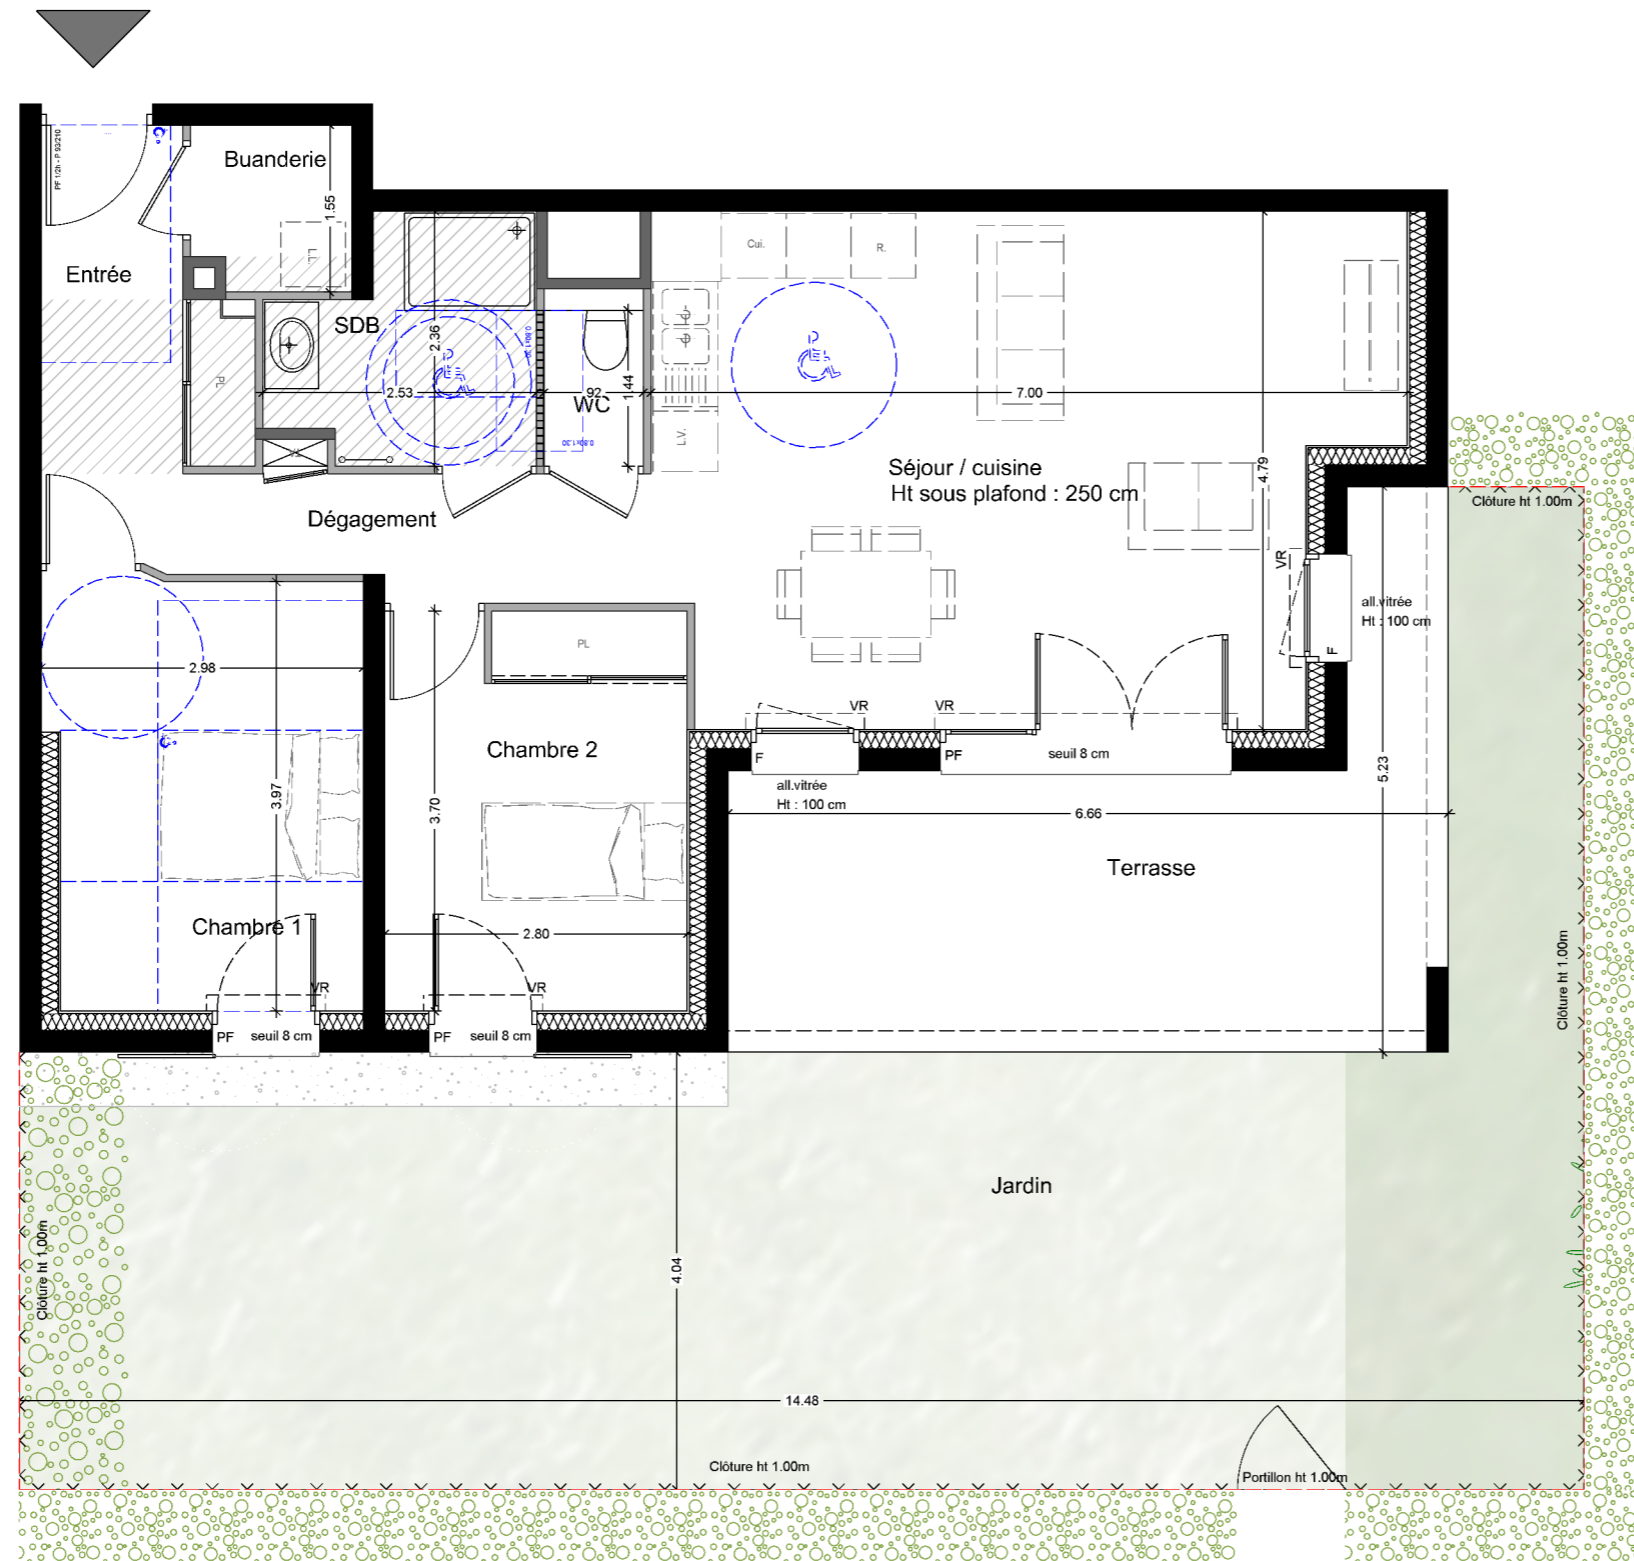


Légende

GC : garde-corps
F : fenêtre
PF : porte-fenêtre
all.V : allège vitrée
VR : volet roulant
PV : pare-vue
PL : placard
TA : tableau électrique
LL : lave-linge
LV : lave-vaisselle
CUI : zone cuisson
R : réfrigérateur

Faux-Plafond / soffite

--- Limite de propriété des jardins

Ech. 1m 3m

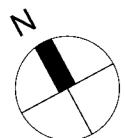

NOTA : des modifications sont susceptibles d'être apportées à ce plan en fonction des nécessités techniques de la réalisation, tant en ce qui concerne les dimensions, les équipements sanitaires et électriques (mobilier et électroménagers non fournis). Les surfaces indiquées sont approximatives. Les retombées, soffites et faux-plafonds, ainsi que l'emplacement des équipements ne sont pas tous figurés ou le sont à titre indicatif.