


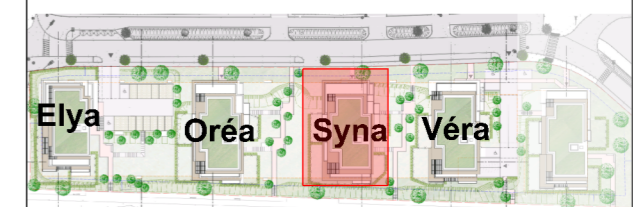

CIS PROMOTION
UN PROMOTEUR DE PROXIMITÉ

SYMBIOZ'

Rue de Parmelan 73410 ENTRELACS




T4 NIV. RDC C102

Entrée + PL	4.76 m ²
Séjour / cuisine	35.97 m ²
Chambre 1	11.74 m ²
Chambre 2	9.88 m ²
Chambre 3	11.79 m ²
SDB 1	5.17 m ²
SDE	2.44 m ²
WC	1.40 m ²
Buanderie	4.35 m ²
Dégagement	6.13 m ²
Total surface habitable	93.63 m²

Balcon	19.67 m ²
TOTAL surface annexe	19.67 m²



Plan de vente du 27 Avril 2026

CHAMBRE & VIBERT
ARCHITECTES ASSOCIÉS

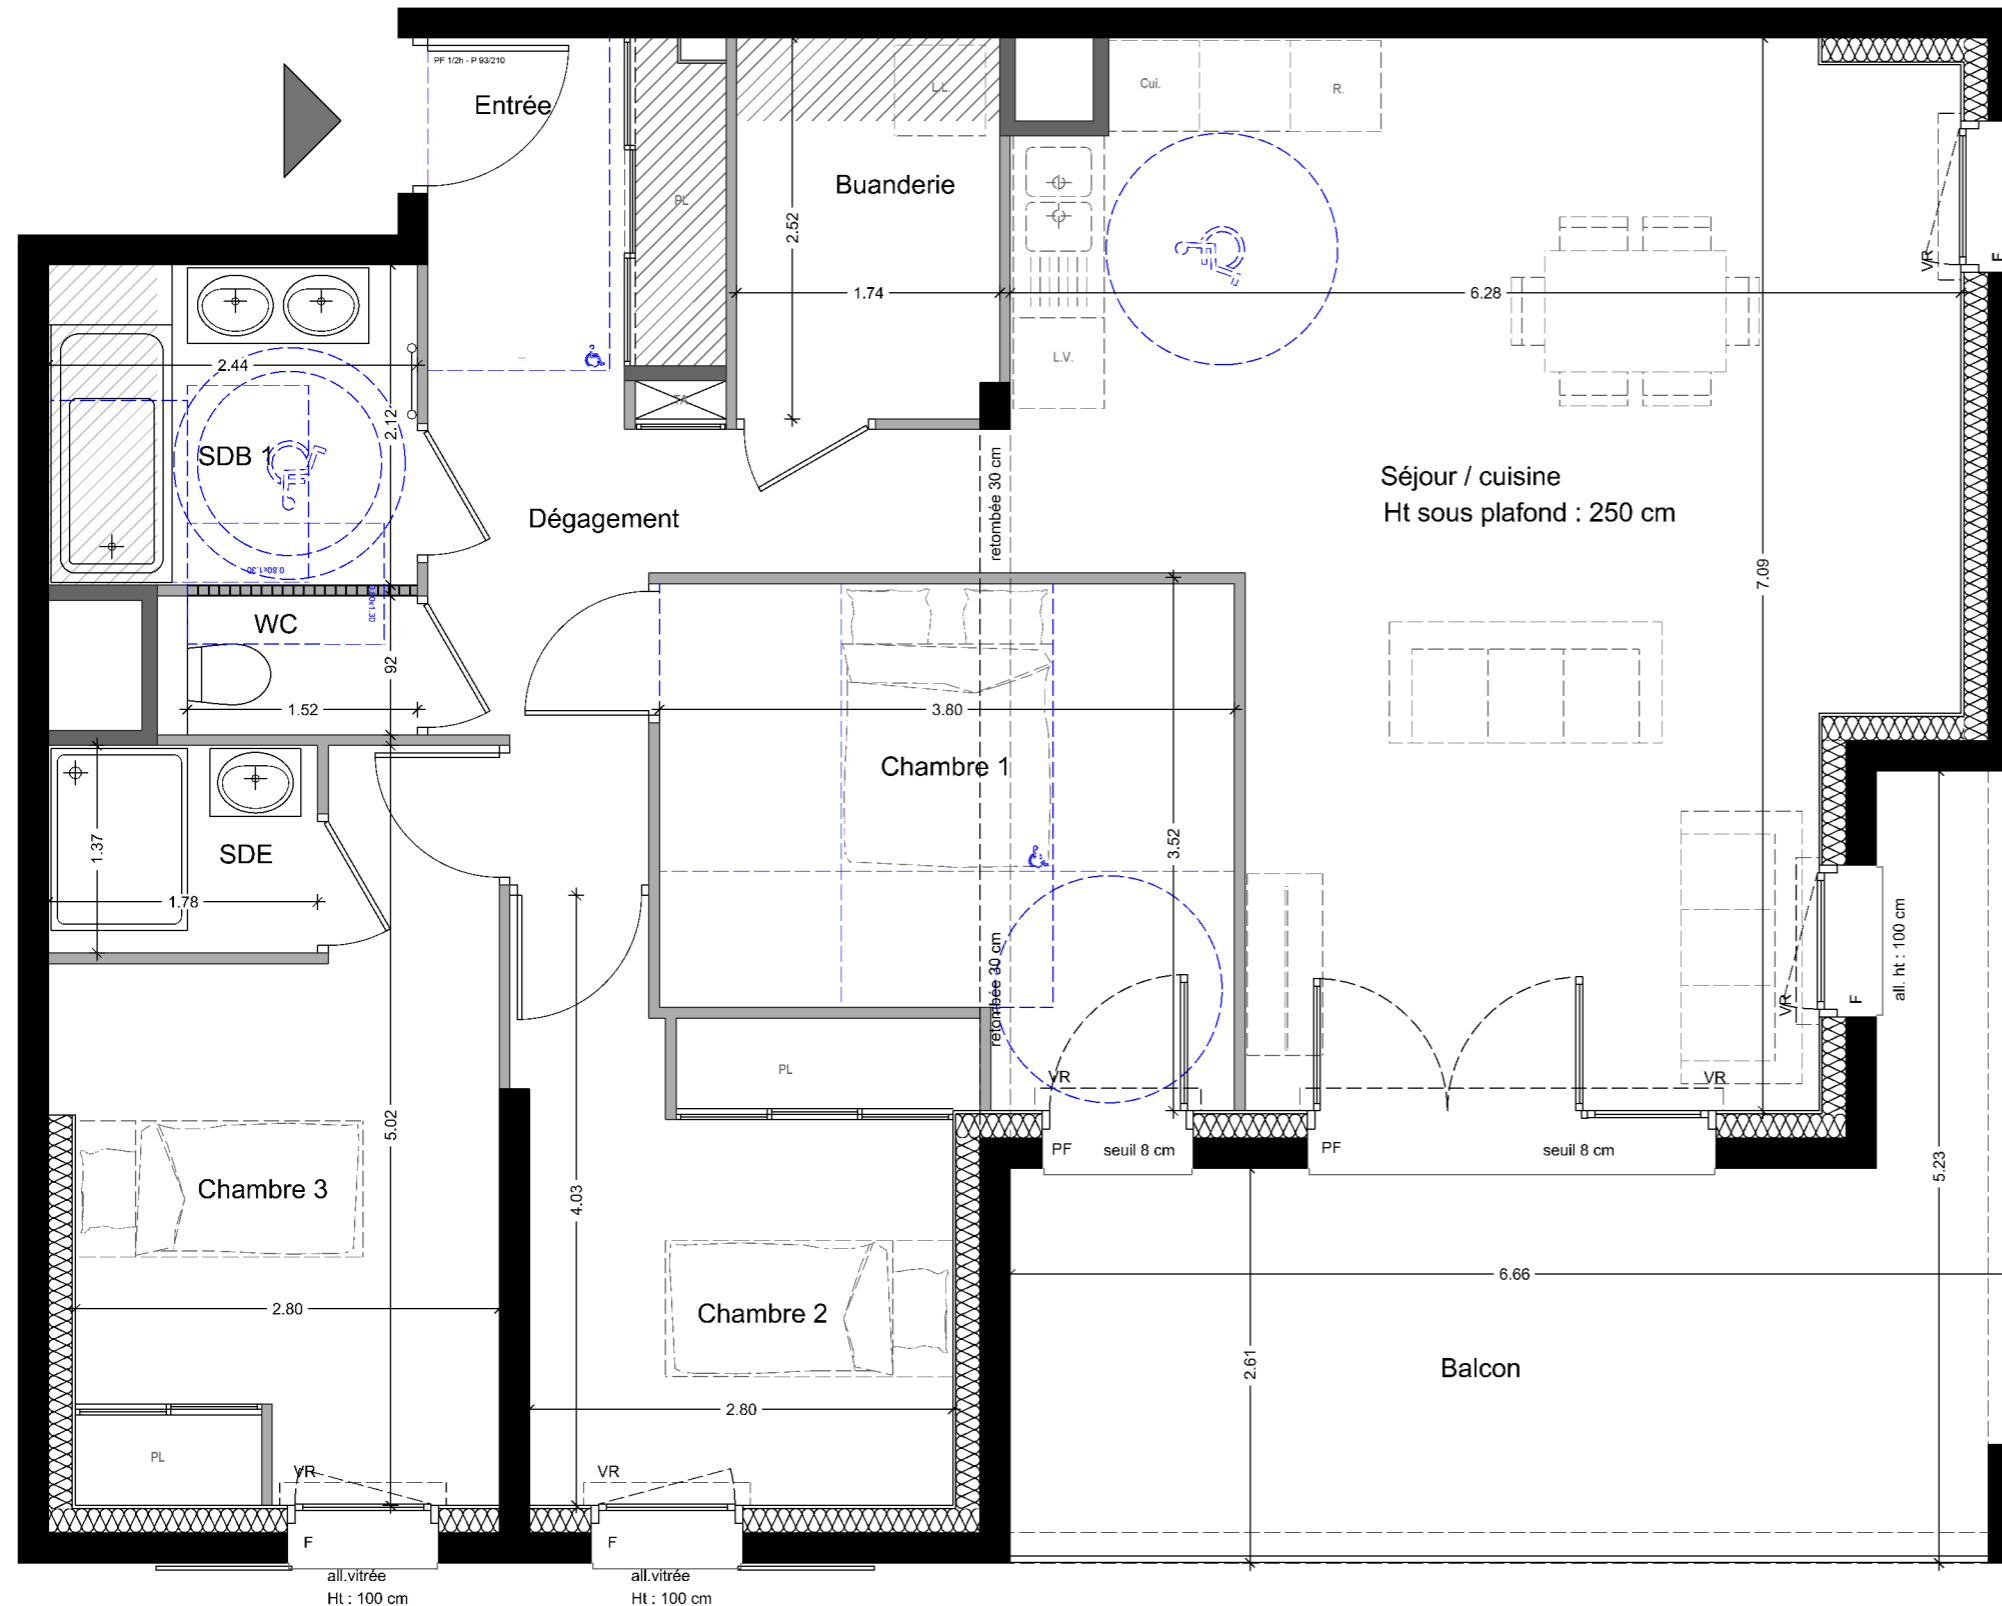

Légende

- GC : garde-corps
- F : fenêtre
- PF : porte-fenêtre
- all.V : allège vitrée
- PV : pare-vue
- PL : placard
- TA : tableau électrique
- LL : lave-linge
- LV : lave-vaisselle
- CUI : zone cuisson
- R : réfrigérateur

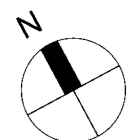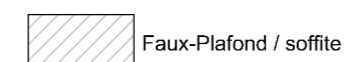

NOTA : des modifications sont susceptibles d'être apportées à ce plan en fonction des nécessités techniques de la réalisation, tant en ce qui concerne les dimensions, les équipements sanitaires et électriques (mobilier et électroménagers non fournis). Les surfaces indiquées sont approximatives. Les retombées, soffites et faux-plafonds, ainsi que l'emplacement des équipements ne sont pas tous figurés ou le sont à titre indicatif.