


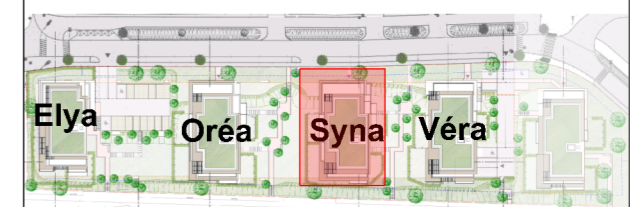

**CIS PROMOTION**  
UN PROMOTEUR DE PROXIMITÉ

**SYMBIOZ'**

Rue de Parmelan 73410 ENTRELACS




T3      NIV. R+2      C304

Entrée + PL	2.99 m <sup>2</sup>
Séjour / cuisine	25.20 m <sup>2</sup>
Chambre 1	12.45 m <sup>2</sup>
Chambre 2	10.19 m <sup>2</sup>
SDB	5.73 m <sup>2</sup>
WC	1.20 m <sup>2</sup>
Dégagement	2.81 m <sup>2</sup>
Buanderie	3.39 m <sup>2</sup>
<b>Total surface habitable</b>	<b>63.96 m<sup>2</sup></b>
Balcon	13.49 m <sup>2</sup>
<b>TOTAL surface annexe</b>	<b>13.49 m<sup>2</sup></b>

**Plan de vente du 27 Avril 2026**

**CHAMBRE & VIBERT**  
ARCHITECTES ASSOCIÉS

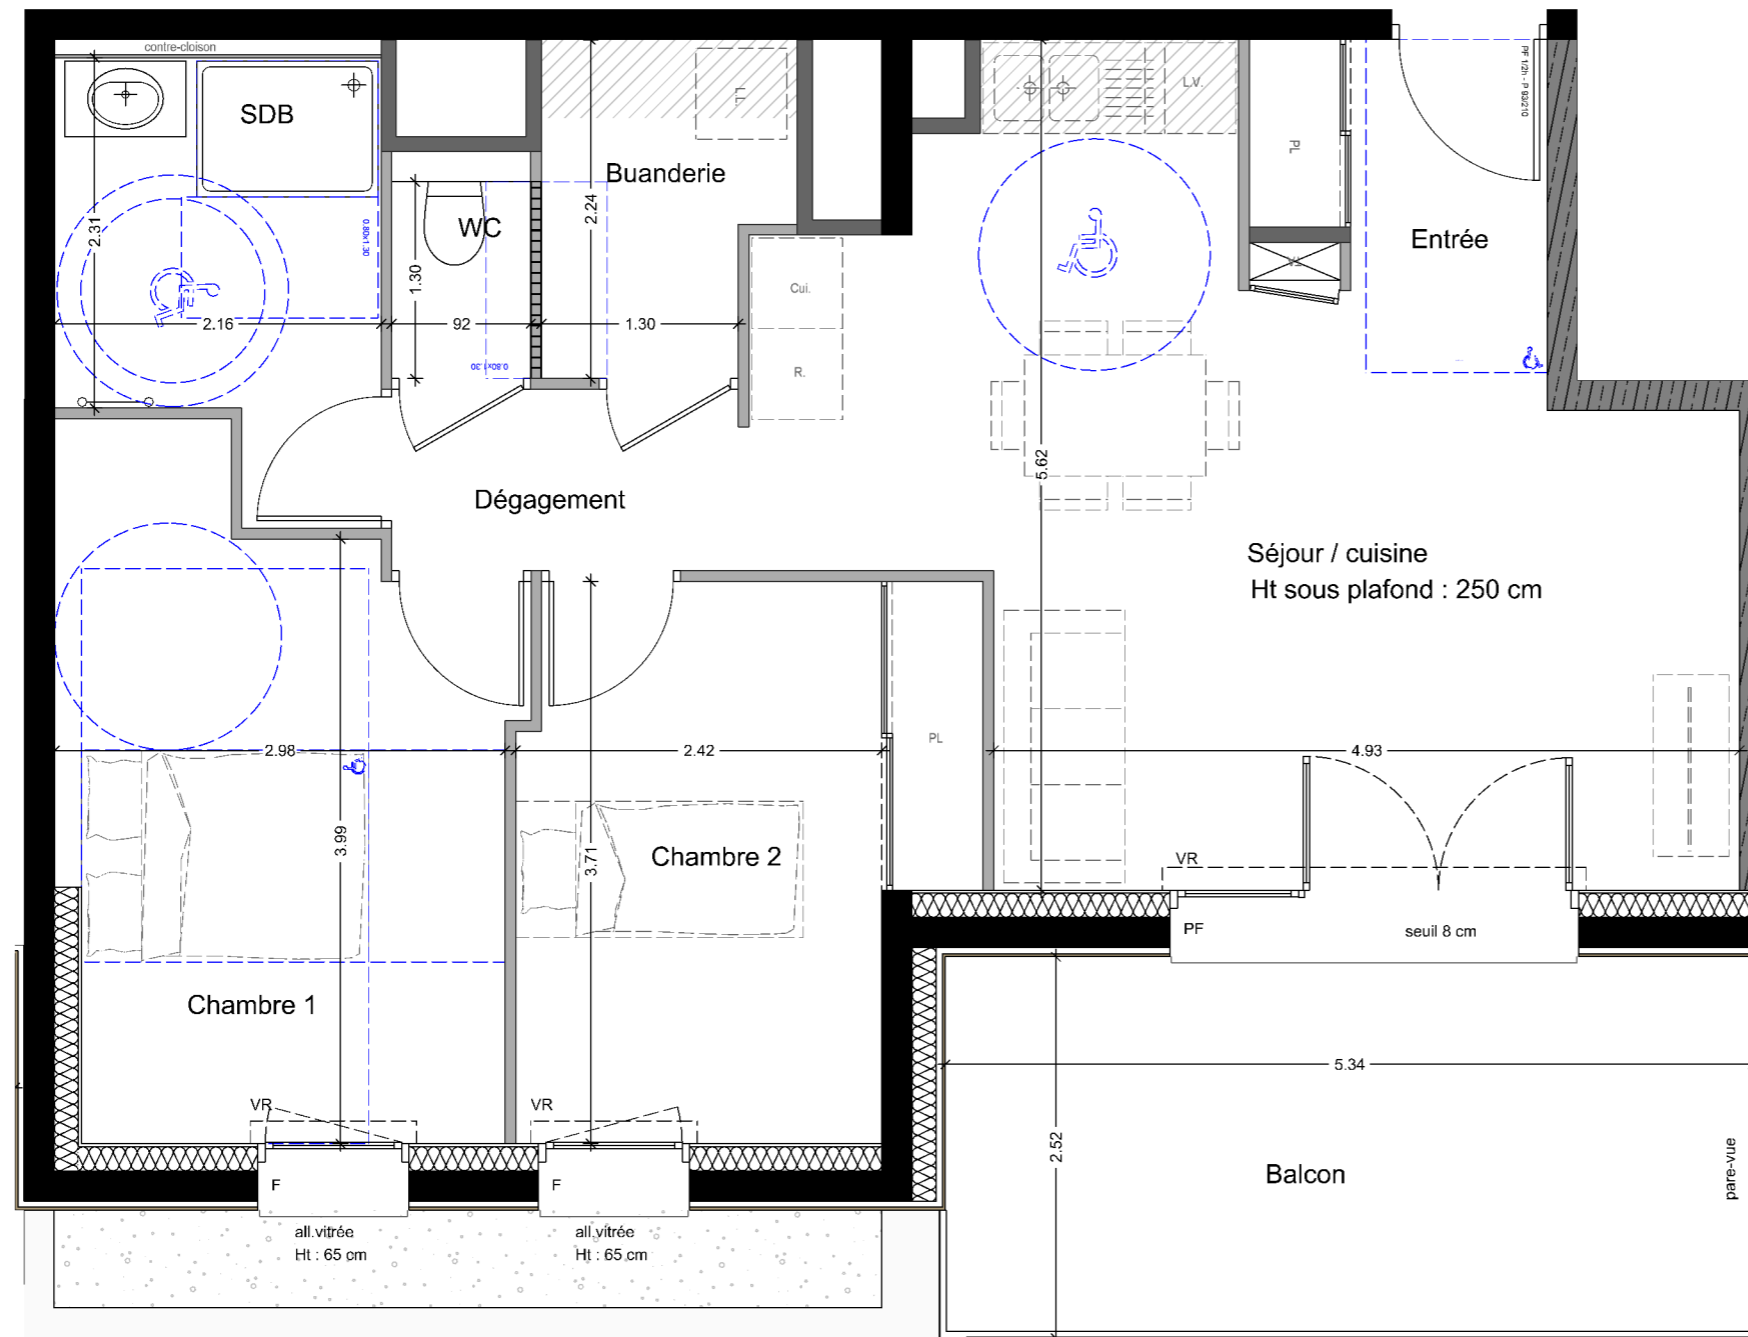


Légende

GC : garde-corps  
F : fenêtre  
PF : porte-fenêtre  
all.V : allège vitrée  
VR : volet roulant  
PV : pare-vue  
PL : placard  
TA : tableau électrique  
LL : lave-linge  
LV : lave-vaisselle  
CUI : zone cuisson  
R : réfrigérateur

Faux-Plafond / soffite

Ech. 1m 3m

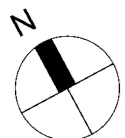

NOTA : des modifications sont susceptibles d'être apportées à ce plan en fonction des nécessités techniques de la réalisation, tant en ce qui concerne les dimensions, les équipements sanitaires et électriques (mobilier et électroménagers non fournis). Les surfaces indiquées sont approximatives. Les retombées, soffites et faux-plafonds, ainsi que l'emplacement des équipements ne sont pas tous figurés ou le sont à titre indicatif.