



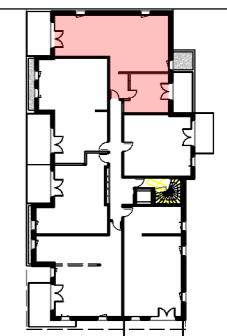

CIS PROMOTION
UN PROMOTEUR DE PROXIMITÉ

SYMBIOZ'

Rue de Parmelan 73410 ENTRELACS

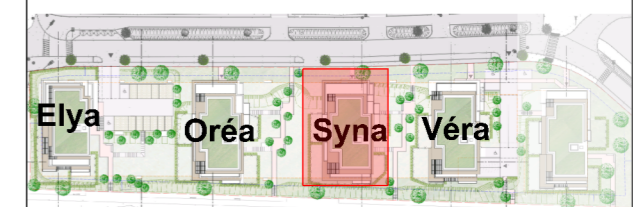


T4 NIV. R+2 C305

Entrée + PL	5.02 m ²
Séjour / cuisine	26.79 m ²
Chambre 1	11.78 m ²
Chambre 2	9.28 m ²
Chambre 3	13.77 m ²
SDB	4.87 m ²
SDE	2.93 m ²
WC	1.77 m ²
Dégagement	5.50 m ²
Total surface habitable	81.71 m²
Terrasse	8.78 m ²
Balcon	11.99 m ²
TOTAL surface annexe	20.77 m²

Plan de vente du 27 Avril 2026

CHAMBRE & VIBERT
ARCHITECTES ASSOCIÉS

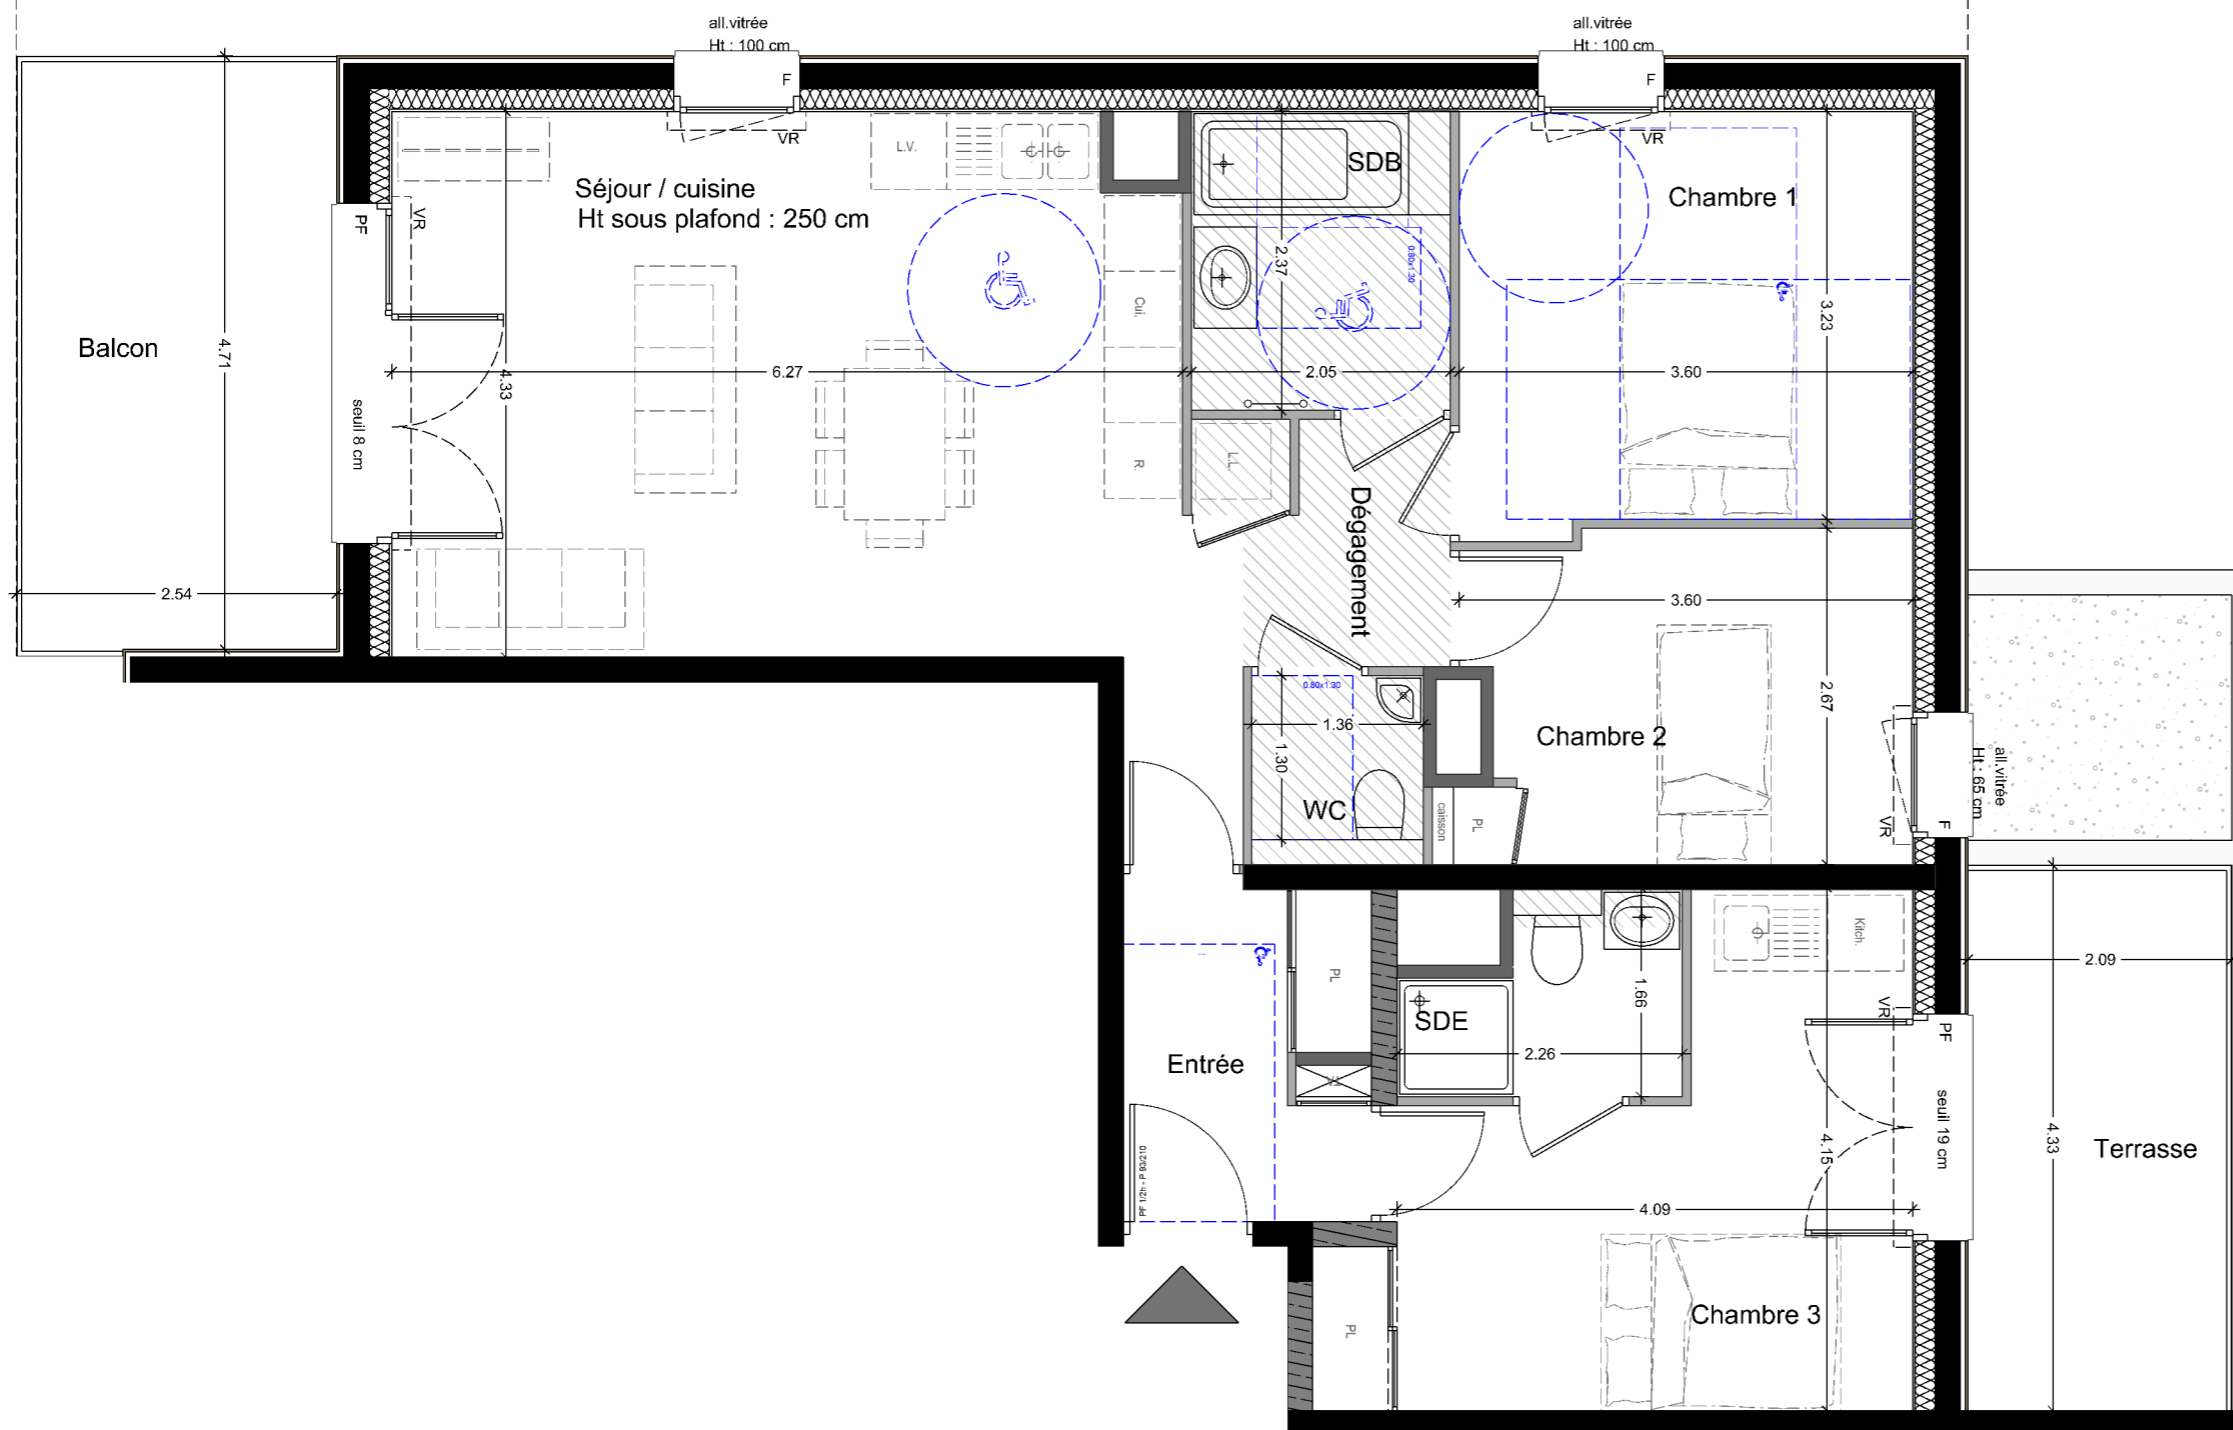


Légende

GC : garde-corps
F : fenêtre
PF : porte-fenêtre
all.V : allège vitrée
VR : volet roulant
PV : pare-vue
PL : placard
TA : tableau électrique
LL : lave-linge
LV : lave-vaisselle
CUI : zone cuisson
R : réfrigérateur

Faux-Plafond / soffite

Ech. 1m 3m

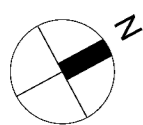

NOTA : des modifications sont susceptibles d'être apportées à ce plan en fonction des nécessités techniques de la réalisation, tant en ce qui concerne les dimensions, les équipements sanitaires et électriques (mobilier et électroménagers non fournis). Les surfaces indiquées sont approximatives. Les retombées, soffites et faux-plafonds, ainsi que l'emplacement des équipements ne sont pas tous figurés ou le sont à titre indicatif.