



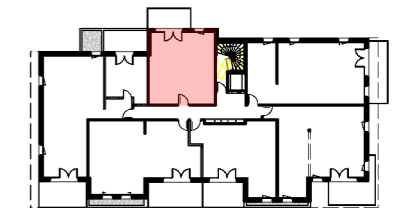

CIS PROMOTION
UN PROMOTEUR DE PROXIMITÉ

SYMBIOZ'

Rue de Parmelan 73410 ENTRELACS

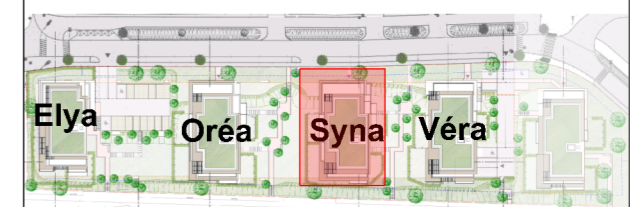


T2 NIV. R+2 C306

| | |
|--------------------------------|----------------------------|
| Entrée + PL | 3.97 m ² |
| Séjour / cuisine | 21.43 m ² |
| Chambre 1 | 12.45 m ² |
| SDB | 3.89 m ² |
| WC | 1.23 m ² |
| Total surface habitable | 42.97 m² |
| Balcon | 8.68 m ² |
| TOTAL surface annexe | 8.68 m² |


Plan de vente du 27 Avril 2026

CHAMBRE & VIBERT
ARCHITECTES ASSOCIÉS

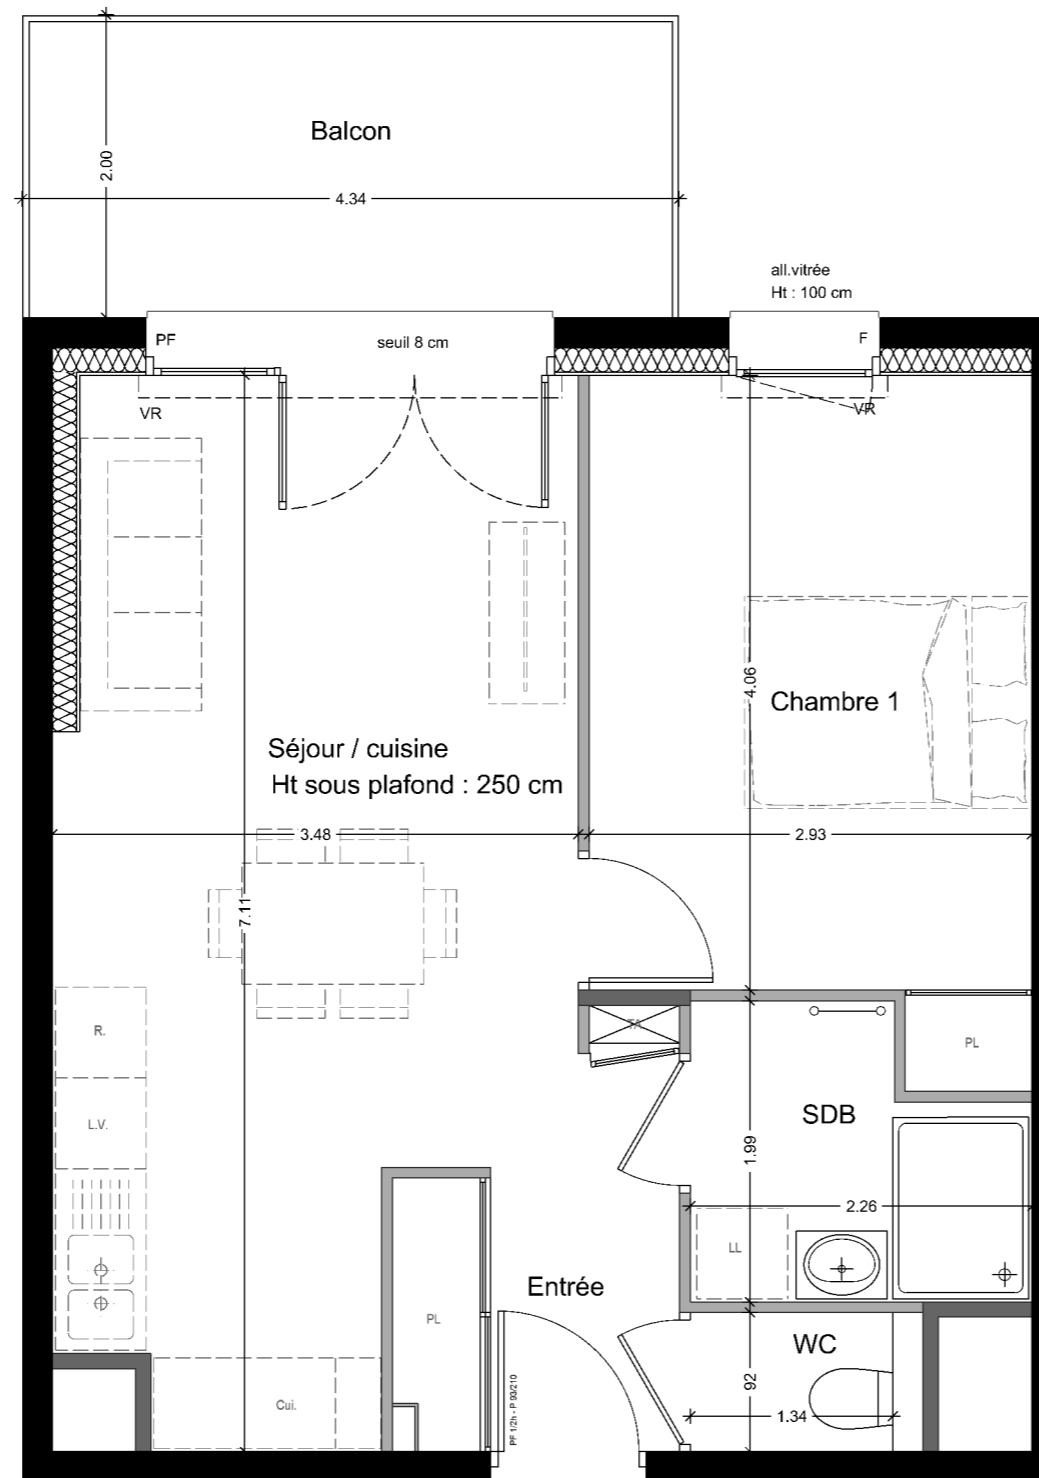

Légende

- GC : garde-corps
- F : fenêtre
- PF : porte-fenêtre
- all.V : allège vitrée
- VR : volet roulant
- PV : pare-vue
- PL : placard
- TA : tableau électrique
- LL : lave-linge
- LV : lave-vaisselle
- CUI : zone cuisson
- R : réfrigérateur

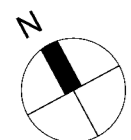

version non accessible PMR *

NOTA : des modifications sont susceptibles d'être apportées à ce plan en fonction des nécessités techniques de la réalisation, tant en ce qui concerne les dimensions, les équipements sanitaires et électriques (mobilier et électroménagers non fournis). Les surfaces indiquées sont approximatives. Les retombées, soffites et faux-plafonds, ainsi que l'emplacement des équipements ne sont pas tous figurés ou le sont à titre indicatif.