


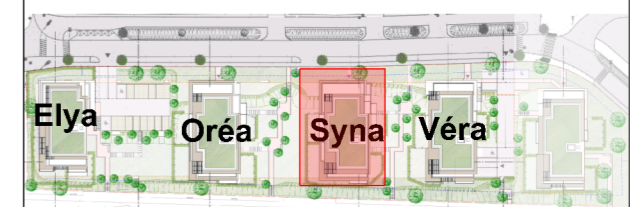

CIS PROMOTION
UN PROMOTEUR DE PROXIMITÉ

SYMBIOZ'


Rue de Parmelan 73410 ENTRELACS



T4	NIV. Attique	C403
Entrée		3.95 m ²
Séjour / cuisine		35.61 m ²
Chambre 1 + PL		10.34 m ²
Chambre 2		11.66 m ²
Chambre 3 + PL		10.39 m ²
SDB		4.80 m ²
SDE		2.60 m ²
WC 1		1.31 m ²
WC 2		1.28 m ²
Dégagement 1		3.82 m ²
Dégagement 2		4.89 m ²
Total surface habitable		90.65 m²
Terrasse		81.73 m ²
TOTAL surface annexe		81.73 m²

Plan de vente du 27 Avril 2026

CHAMBRE & VIBERT
ARCHITECTES ASSOCIÉS

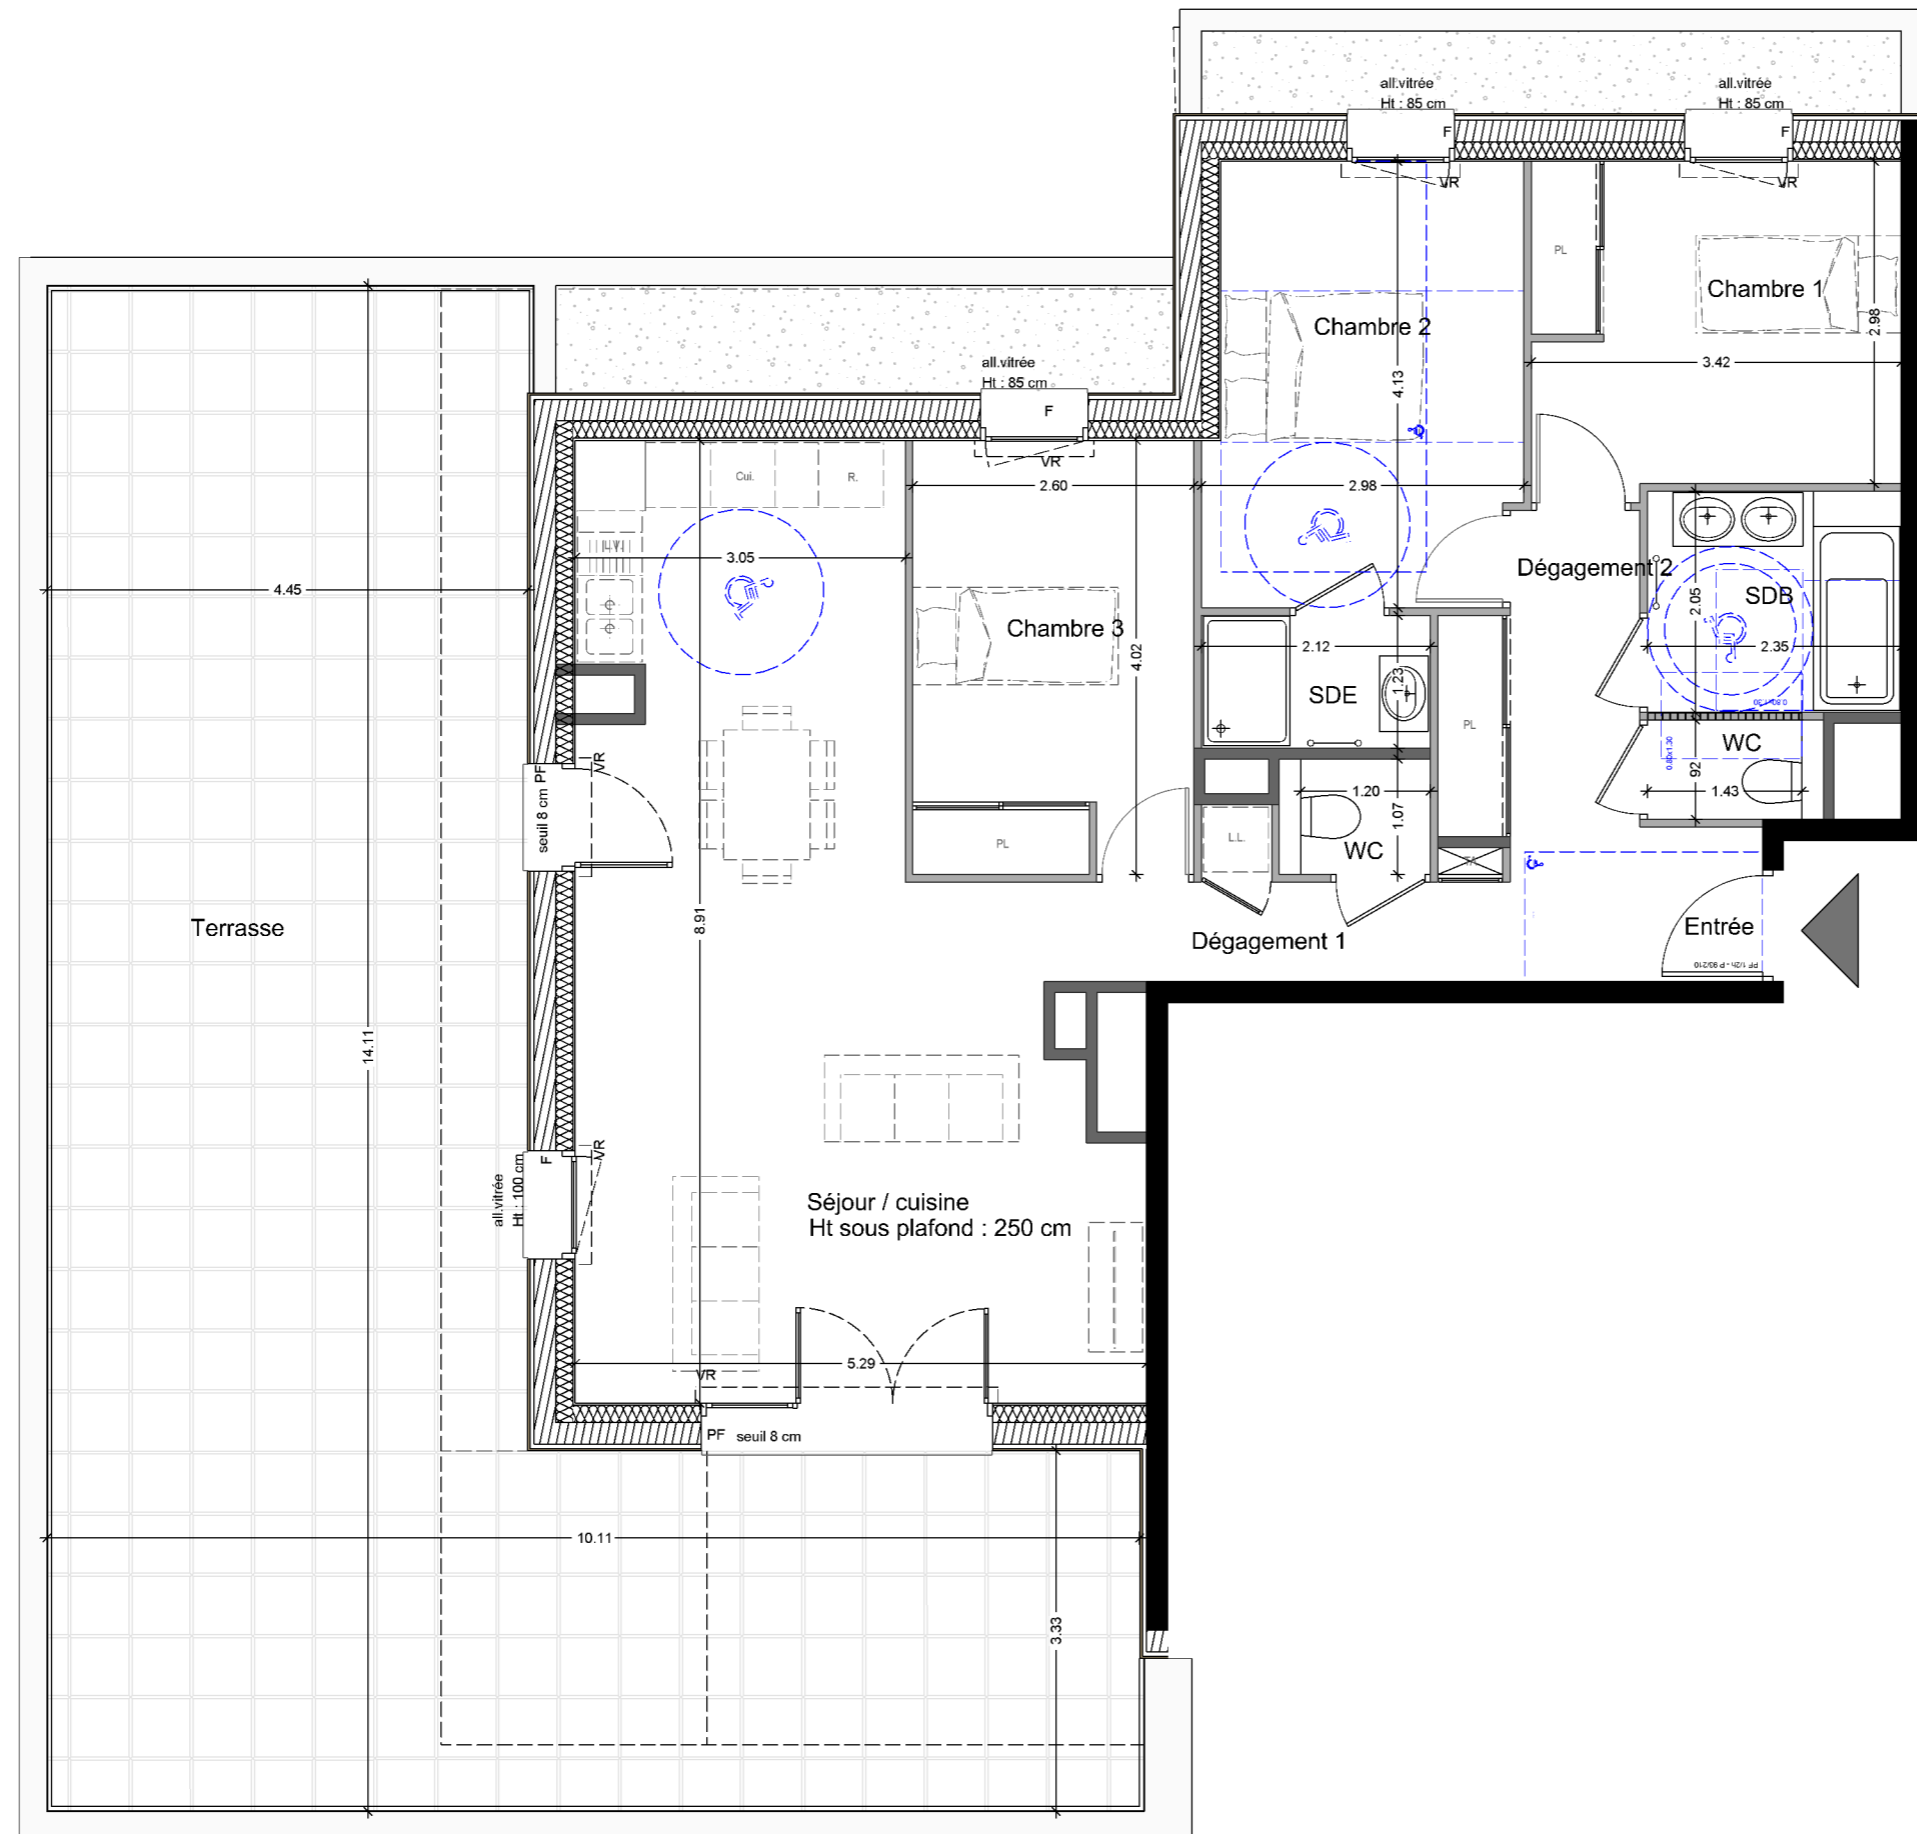


Légende

- GC : garde-corps
- F : fenêtre
- PF : porte-fenêtre
- all.V : allège vitrée
- VR : volet roulant
- PV : pare-vue
- PL : placard
- TA : tableau électrique
- LL : lave-linge
- LV : lave-vaisselle
- CUI : zone cuisson
- R : réfrigérateur

Faux-Plafond / soffite

Ech. 1m 3m

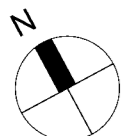

NOTA : des modifications sont susceptibles d'être apportées à ce plan en fonction des nécessités techniques de la réalisation, tant en ce qui concerne les dimensions, les équipements sanitaires et électriques (mobilier et électroménagers non fournis). Les surfaces indiquées sont approximatives. Les retombées, soffites et faux-plafonds, ainsi que l'emplacement des équipements ne sont pas tous figurés ou le sont à titre indicatif.