



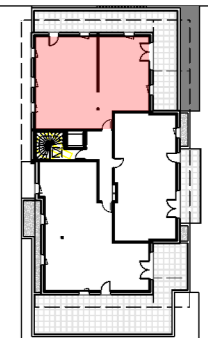

**CIS PROMOTION**  
UN PROMOTEUR DE PROXIMITÉ

**SYMBIOZ'**

Rue de Parmelan 73410 ENTRELACS

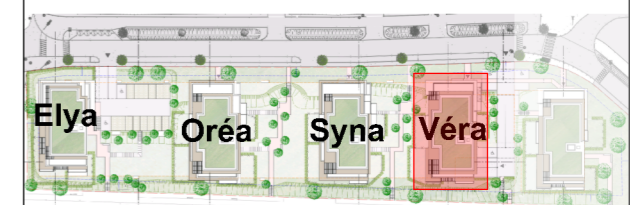


T4    NIV. Attique    D301

Entrée + PL	3.35 m <sup>2</sup>
Séjour / cuisine	36.29 m <sup>2</sup>
Chambre 1	14.23 m <sup>2</sup>
Chambre 2 + PL	9.77 m <sup>2</sup>
Chambre 3 + PL	9.87 m <sup>2</sup>
SDB	3.76 m <sup>2</sup>
SDE / WC	4.03 m <sup>2</sup>
WC	1.11 m <sup>2</sup>
Dégagement + PL	8.38 m <sup>2</sup>
<b>Total surface habitable</b>	<b>90.79 m<sup>2</sup></b>

Terrasse	49.34 m <sup>2</sup>
<b>TOTAL surface annexe</b>	<b>49.34 m<sup>2</sup></b>

**Plan de vente du 27 Avril 2026**


**CHAMBRE & VIBERT**  
ARCHITECTES ASSOCIÉS

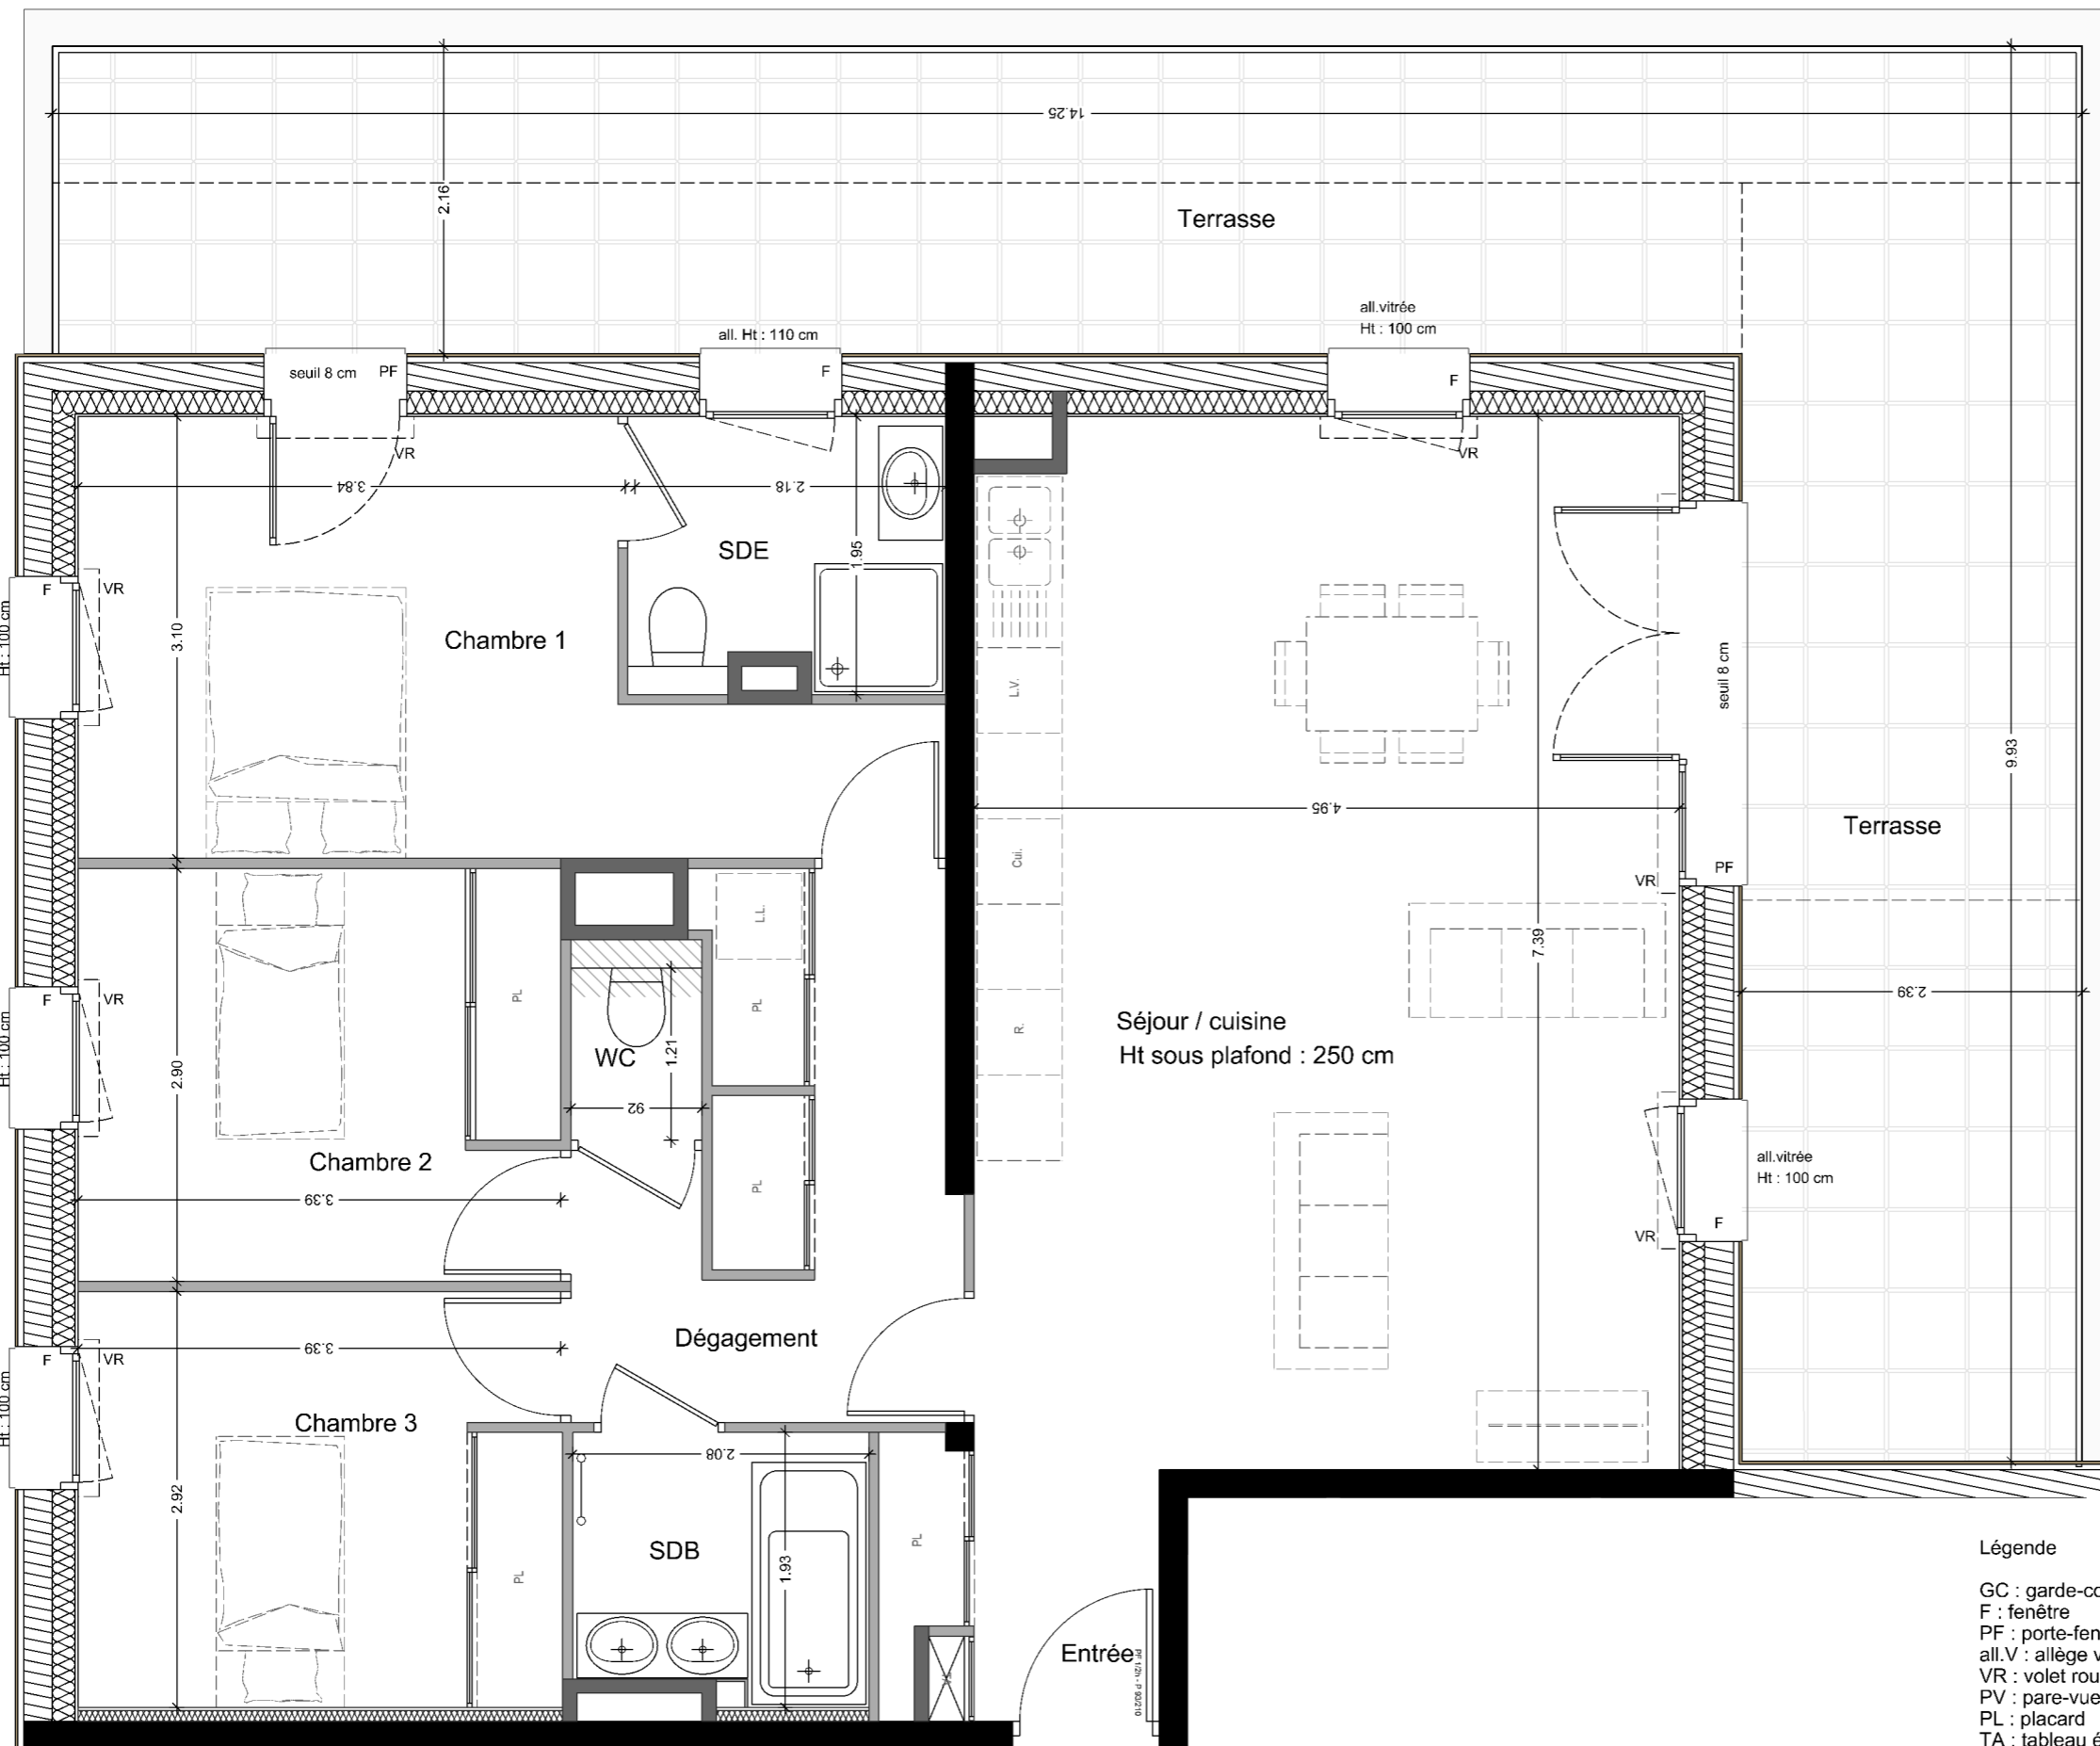

Légende

- GC : garde-corps
- F : fenêtre
- PF : porte-fenêtre
- all.V : allège vitrée
- VR : volet roulant
- PV : pare-vue
- PL : placard
- TA : tableau électrique
- LL : lave-linge
- LV : lave-vaisselle
- CUI : zone cuisson
- R : réfrigérateur

Faux-Plafond / soffite

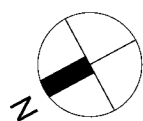

version non accessible PMR \*

NOTA : des modifications sont susceptibles d'être apportées à ce plan en fonction des nécessités techniques de la réalisation, tant en ce qui concerne les dimensions, les équipements sanitaires et électriques (mobilier et électroménagers non fournis). Les surfaces indiquées sont approximatives. Les retombées, soffites et faux-plafonds, ainsi que l'emplacement des équipements ne sont pas tous figurés ou le sont à titre indicatif.