


Avenue

Jean MOULIN

1

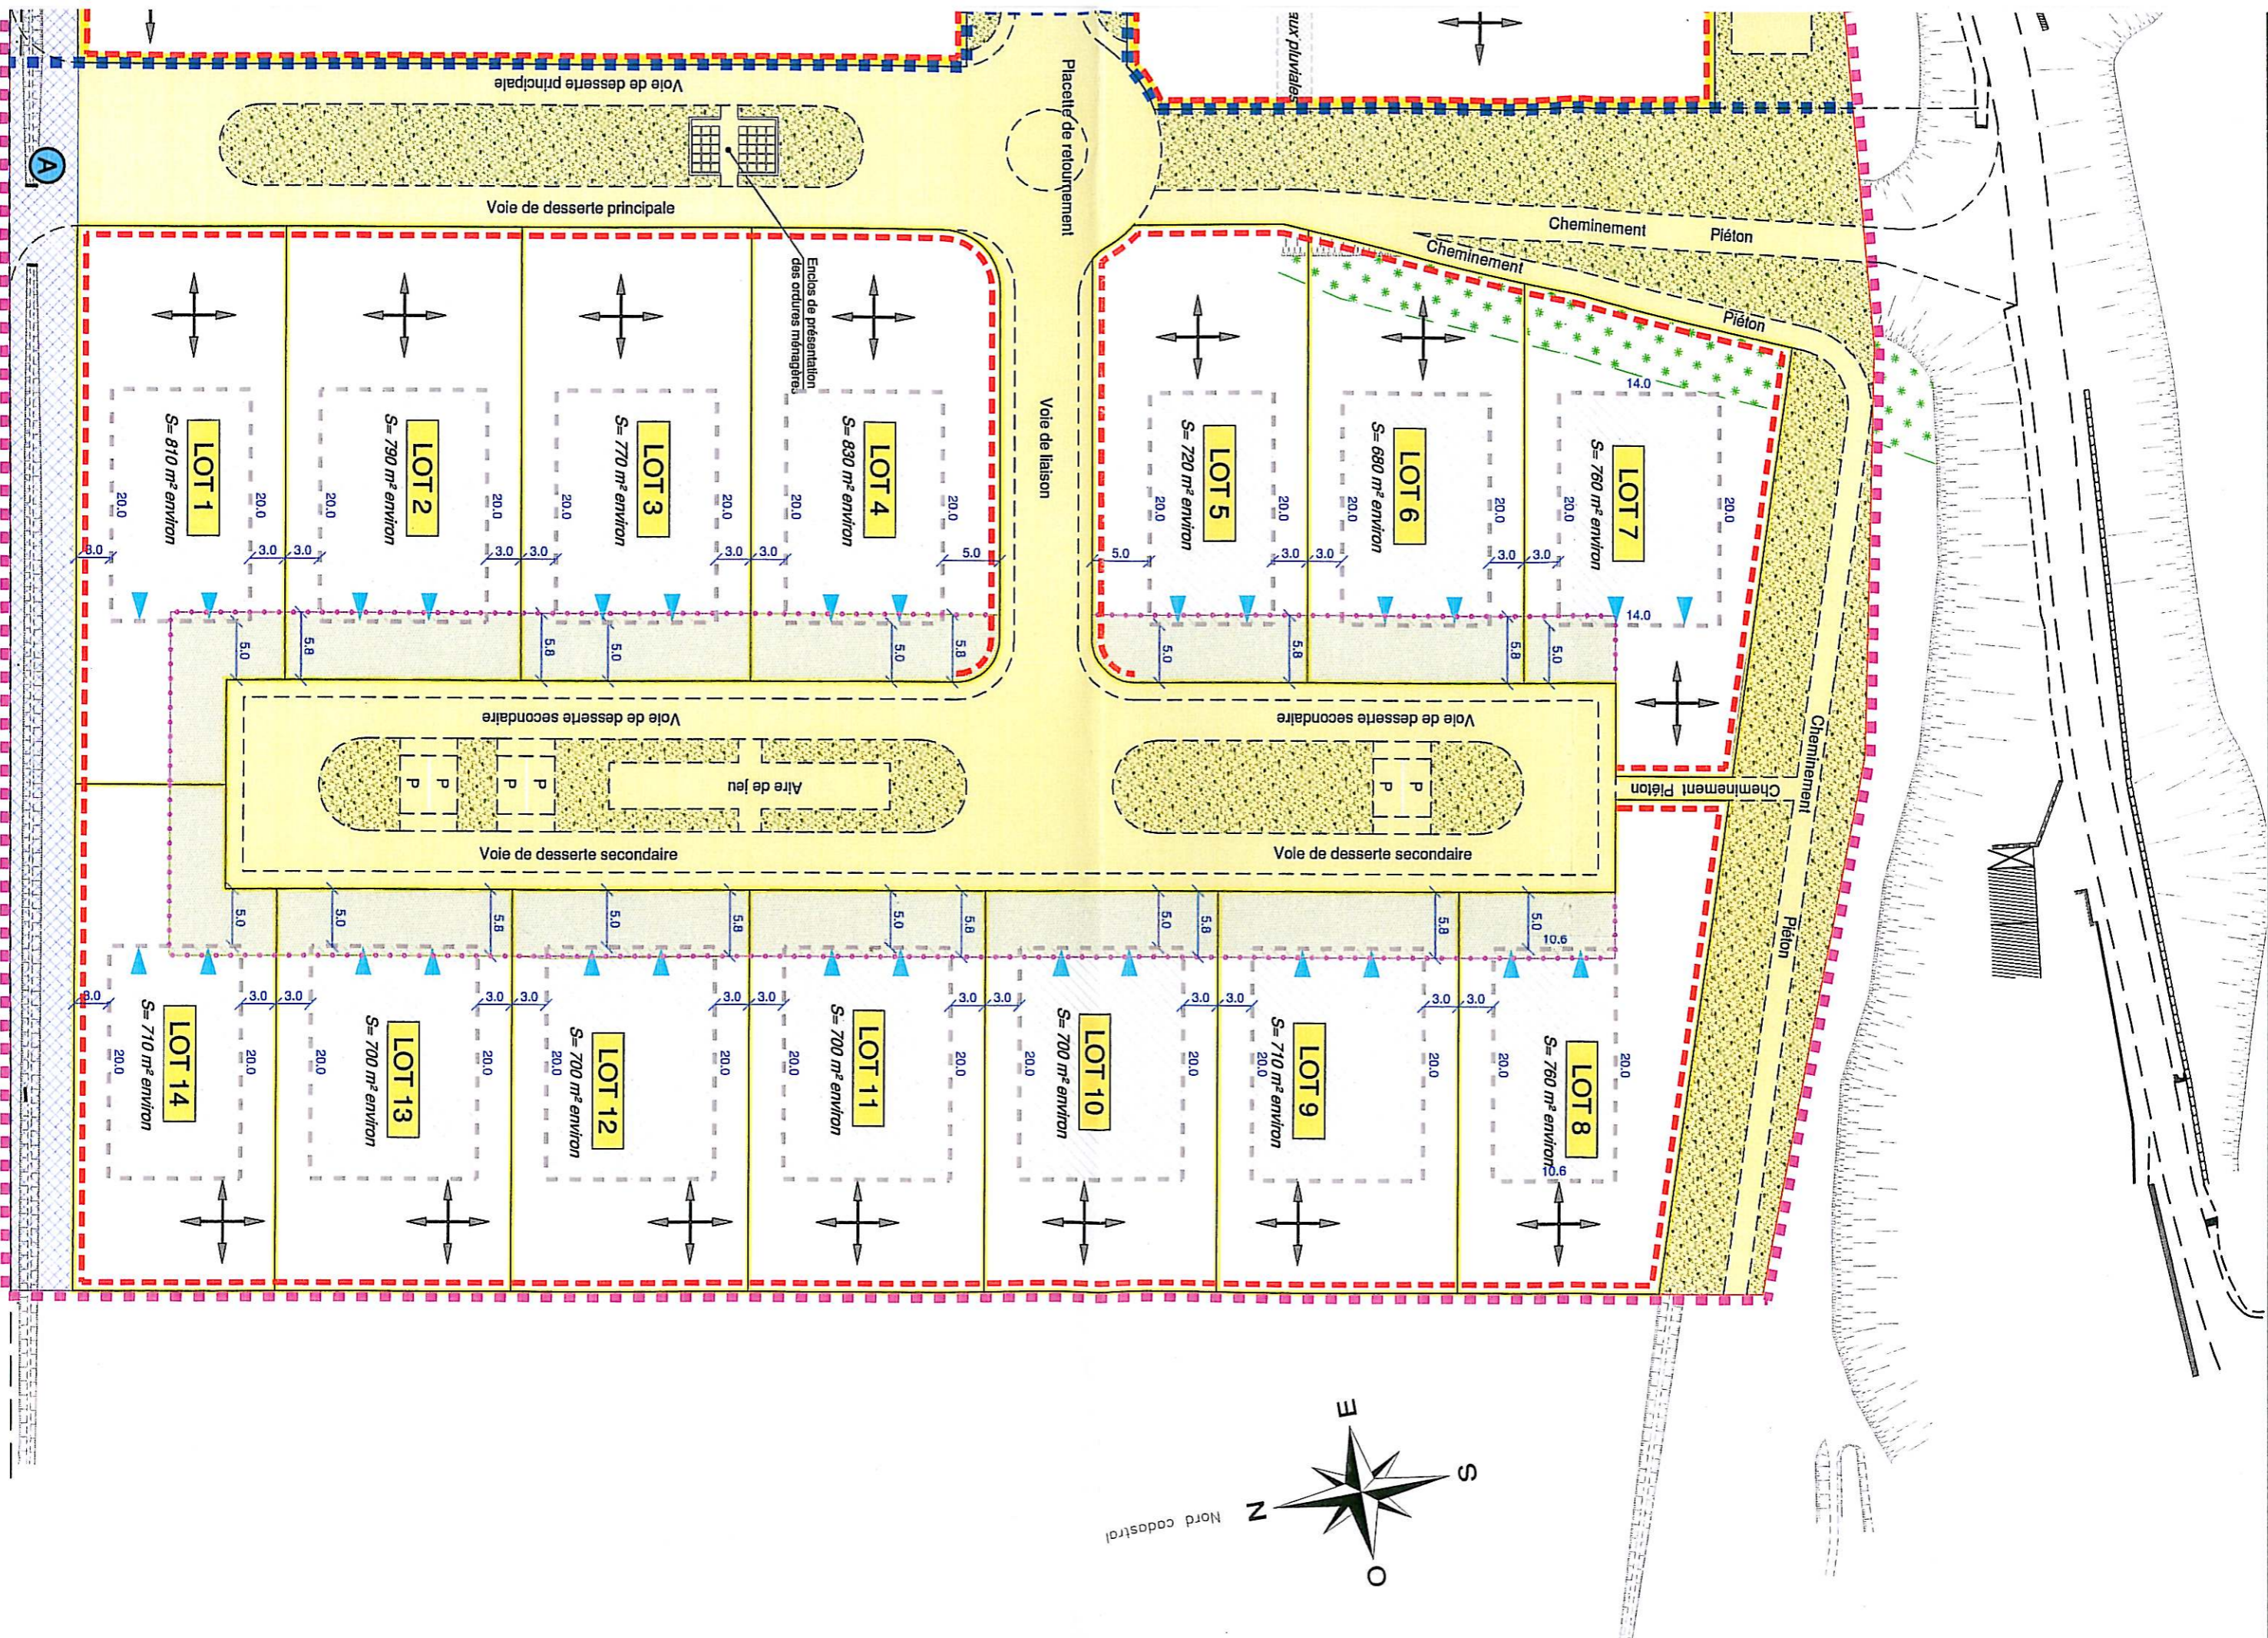

Voie de desserte principale

Voie de desserte secondaire

Placette de retournement

Voie de liaison

Enclos de présentation des ordures ménagères

Voie de desserte secondaire

Cheminement Piéton

Cheminement Piéton

Cheminement Piéton

Cheminement Piéton

