

Département de la Savoie
Commune de LE PONT-DE-BEAUVOISIN

Lotissement "Les Cottages d'Aiguenoire"

Le lotisseur

CIS PROMOTION

116 Quai Charles Roissard

73000 CHAMBERY

Tel. 04.79.69.16.45 - Fax. 04.79.96.99.85

www.cis-promotion.com

100

Pièce PA 4
Echelle 1 / 500

Document établi par le Cabinet ISAGEO

S.A.R.L. de géomètres-experts, bureau d'ingénierie en aménagements urbains et paysagers et Maître d'oeuvre en V.R.D.
en collaboration avec l'agence d'architecture MONTEIL ARCHITECTE

ISAGEO

Agence de l'Avant Pays Savoyard
5, rue de Pérouze - BP5
73 330 - PONT DE BEAUVOISIN

Agence Coeur de Savoie
1, Place de la libération
Immeuble "Le Liberty"

Tél : 04.76.37.25.58 - mail : geometre@isa-geo.fr - web : www.isa-geo.fr

MONTEIL ARCHITECTS

**Place Albert Serraz - BP1
73 000 MONTMELIAN**

Tél : 04.79.84.26.61 - mail : monteil.architecte@wanadoo.fr




GÉOMÈTRE-EXPERT
CONSEILLER VALORISER GARANTIR

Dossier de Permis d'Aménager

Art. R421-19 du Code de l'Urbanisme

A	26/11/2018	Dossier de demande initial
Version	Date	Observation/Modification

Fichier ISAGEO : 2017-275 PA1.dwg

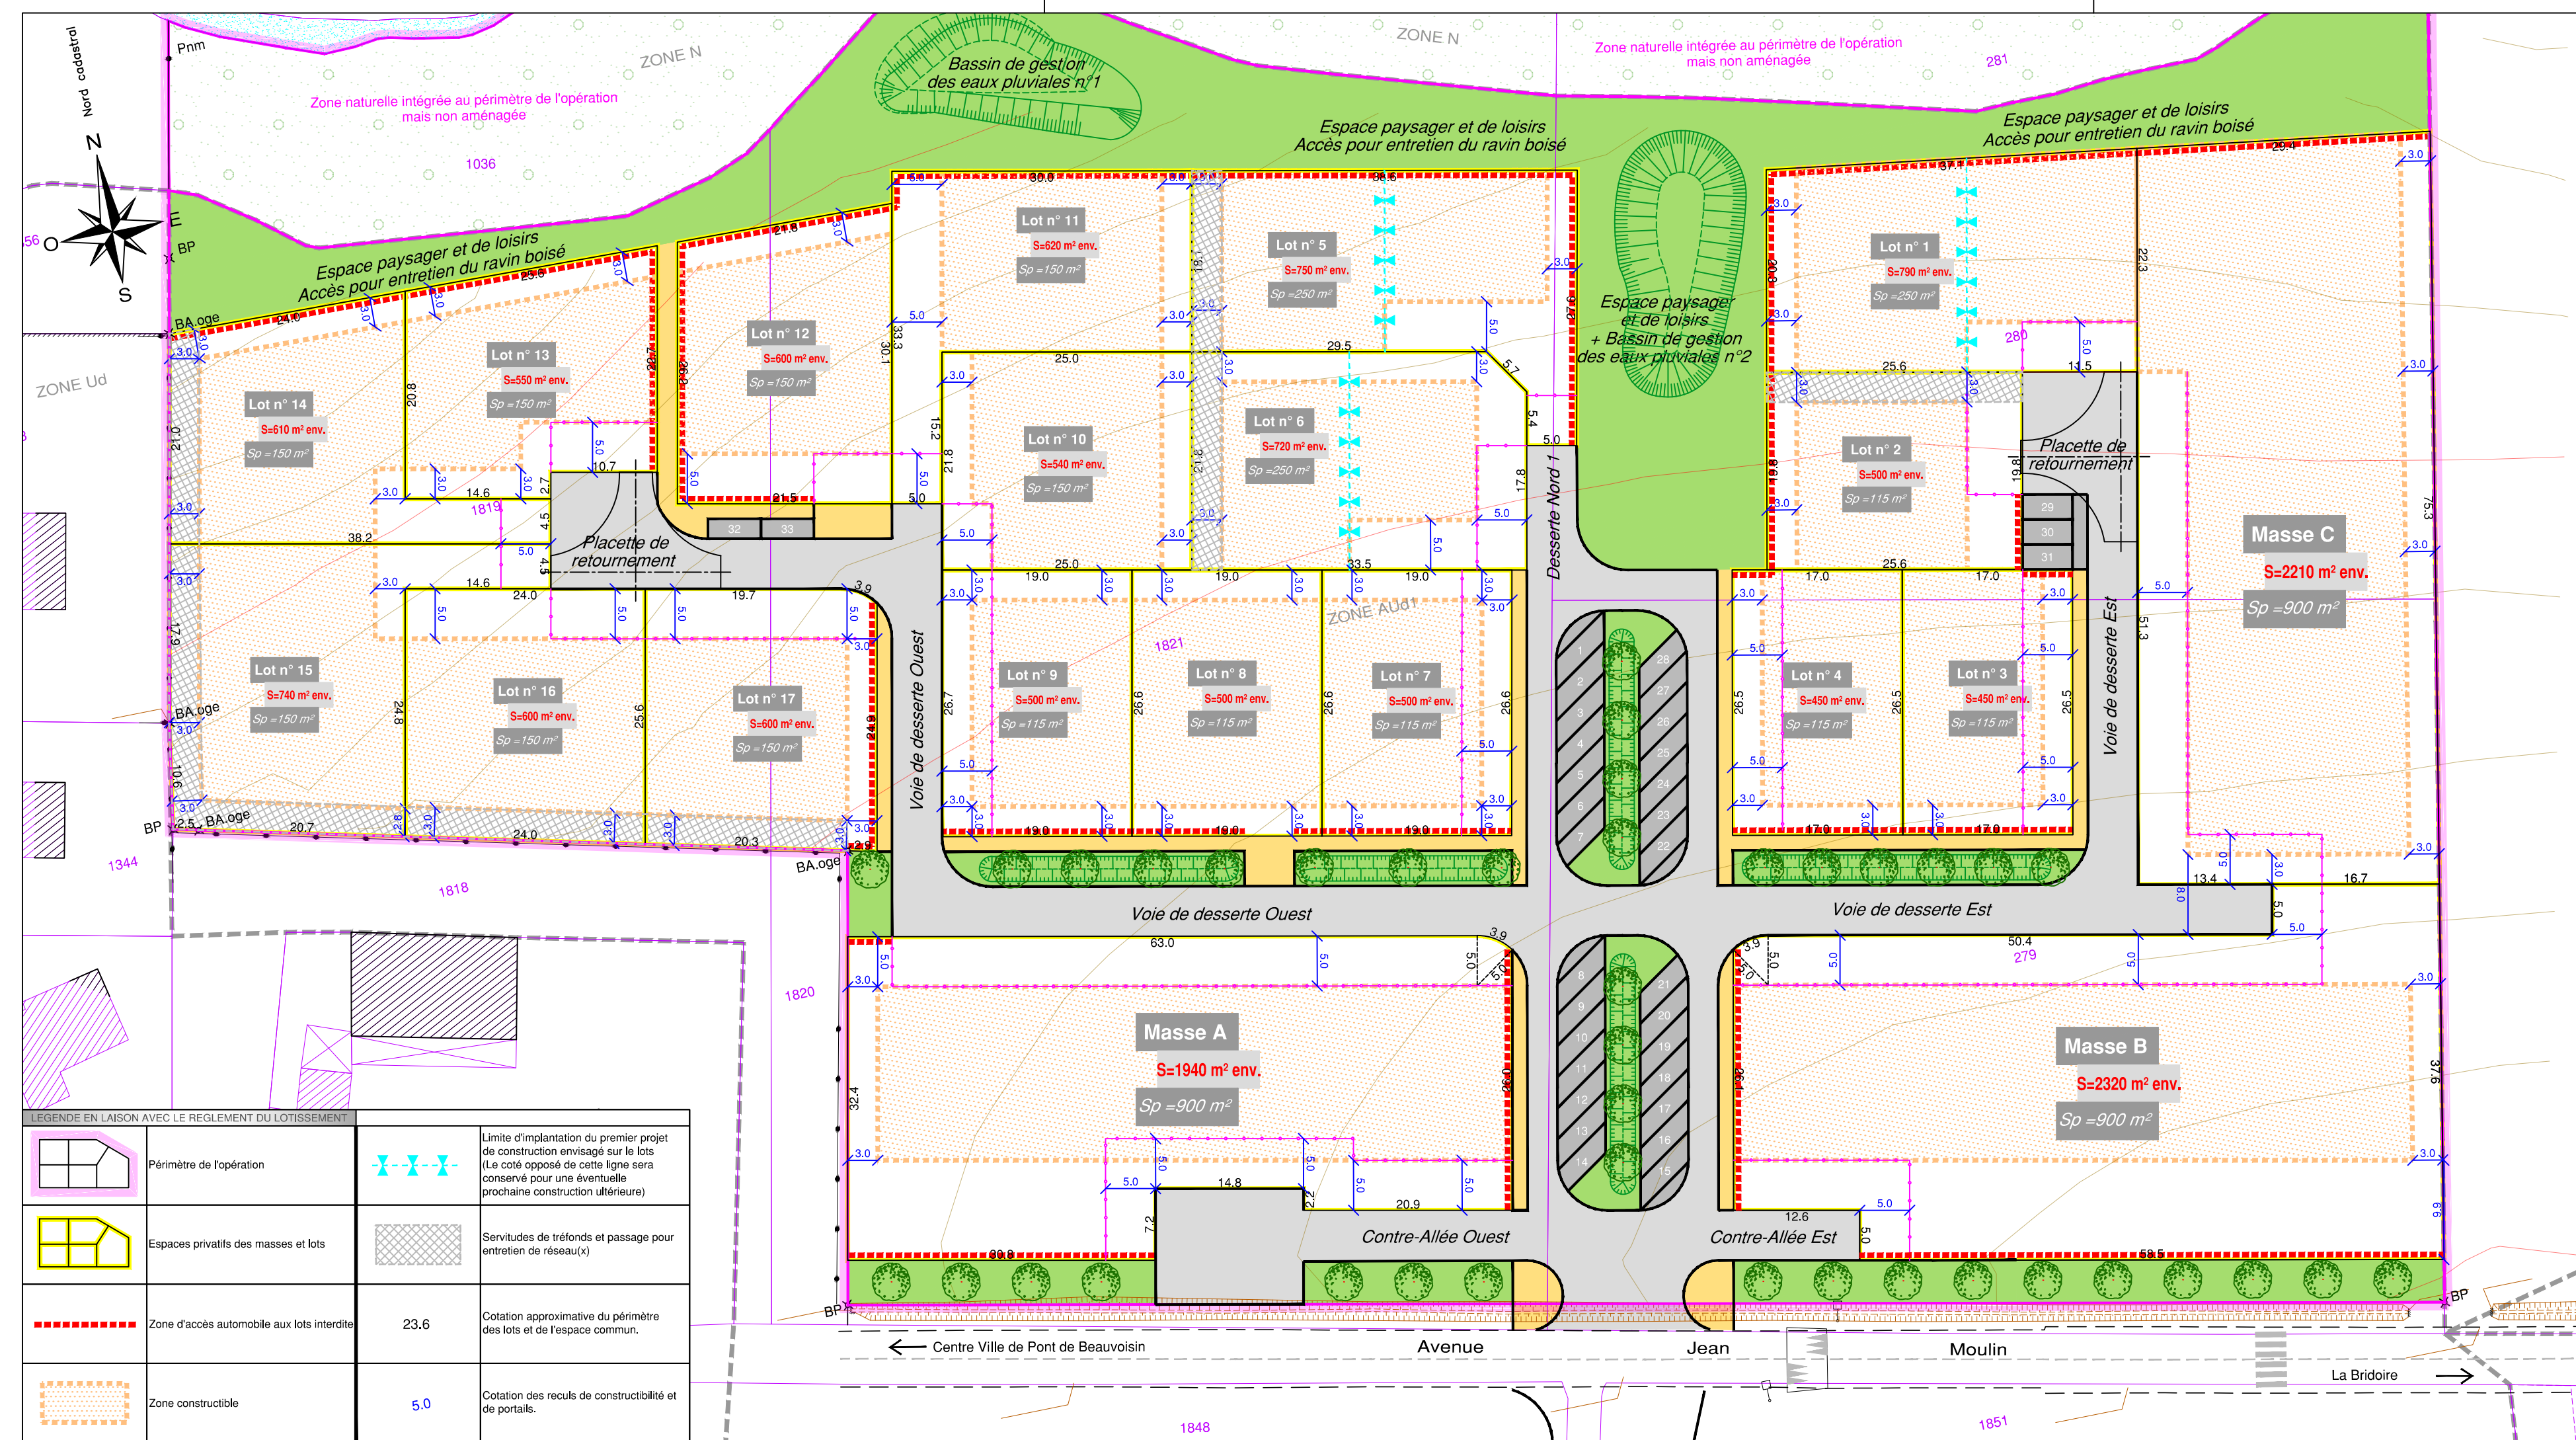

Lotissement "Les Cottages d'Aiguenoire"
Tableau récapitulatif

Identifiant	Nbre potentiel de lots	Surface	Surface plancher affectée	Minimum de places de parking imposé
Masse A	9	1940 m²	900 m²	16
Masse B	9	2320 m²	900 m²	16
Masse C	9	2210 m²	900 m²	16
Lot 1	2	790 m²	250 m²	3
Lot 2	1	500 m²	115 m²	2
Lot 3	1	450 m²	115 m²	2
Lot 4	1	450 m²	115 m²	2
Lot 5	2	750 m²	250 m²	3
Lot 6	2	720 m²	250 m²	3
Lot 7	1	500 m²	115 m²	2
Lot 8	1	500 m]	115 m]	2
Lot 9	1	500 m]	115 m]	2
Lot 10	1	540 m²	150 m²	3
Lot 11	1	620 m²	150 m]	3
Lot 12	1	600 m]	150 m]	3
Lot 13	1	550 m²	150 m²	3
Lot 14	1	610 m²	150 m²	3
Lot 15	1	740 m²	150 m²	3
Lot 16	1	600 m²	150 m²	3
Lot 17	1	600 m]	150 m]	3
Commun	—	7690 m²	-	33
dont espaces verts		4070 m²		
dont stationnement		500 m²		
dont voirie		2550 m²		
dont trottoirs		570 m²		
Total	47	24200 m²	5340 m²	126