

Modifications	Indices	Dates
TERRAIN	1	04 Mai 2021
Etablissement du PLAN PA3	2	17 décembre 2021
Etablissement du PLAN PA4	3	26 janvier 2022
Modification du PLAN PA4	4	21 juin 2022

LEGENDE

	SURFACE DES LOTS	=	12 824 m²
	SURFACE VOIRIE EN ENROBE	=	2 534 m²
	SURFACE PARKING DRAINANT	=	80 m²
	SURFACE BETON DESACTIVE	=	175 m²
	SURFACE BETON BALAYE	=	39 m²
	SURFACE CONCASSE	=	413 m²
	ESPACES VERT COMMUN	=	3 451 m²
	FOSSE DE COLLECTE	=	74 m²
	SURFACE TOTALE DE L'AMÉNAGEMENT	=	19 590 m²

COMPOSITION :

- | | |
|---|---|
|  | Espaces non affectés |
|  | Emprise de l'aménagement. |
|  | Voirie en enrobé dense noir de 140 kg/m2. |
|  | Voirie en enrobé dense rouge de 140 kg/m2. |
|  | Stationnement en TTE Multidrain engazonné – Voirie drainante |
|  | Trottoir en béton désactifc. |
|  | Espace Vert – Surface engazonnée. |
|  | Servitudes de réseaux |
|  | Secteur paysagé à protéger pour des motifs écologiques et paysagers |
|  | Zone boisée existante |

000,00 Altimétrie existante.

 Arbre de haute tige à planter (31).

Application cadastrale mise en place par agrandissement d'extrait cadastral : Section AI à l'échelle du 1/1000'. Cette application est APPROXIMATIVE et ne sera déterminée exactement qu'après BORNAGE CONTRADICTOIRE sur le terrain et réalisation du DMPC effectués par un GEOMETRE EXPERT. Ce bornage définira les limites réelles et définitives de l'opération.


TOUTE INTENTION ou OPERATION DE TRAVAUX SUR ou à PROXIMITE de ces RESEAUX devra faire l'objet auprès de ces Administrations d'une DECLARATION D'INTENTION DE TRAVAUX selon la PROCEDURE OBLIGATOIRE HABITUELLE.

NOTA : En fonction des réponses des D.T., une détection des réseaux existants sera à réaliser avant le début des travaux par un Bureau d'Etude agréé.

NOTA : Les CD ou les e-mails des fichiers informatiques qui peuvent accompagner les tirages livrés contiennent des informations cachées-nul et non vérifiées.

Seuls les éléments figurant sur le tirage livré engagent notre responsabilité.
Ce plan ne pourra être reproduit, même partiellement, ou communiqué sans notre autorisation.

Numéro d'agrément et de certification de la Société VERDIS par l'organisme VERITAS : Géoréférencement et Détection - 7104751

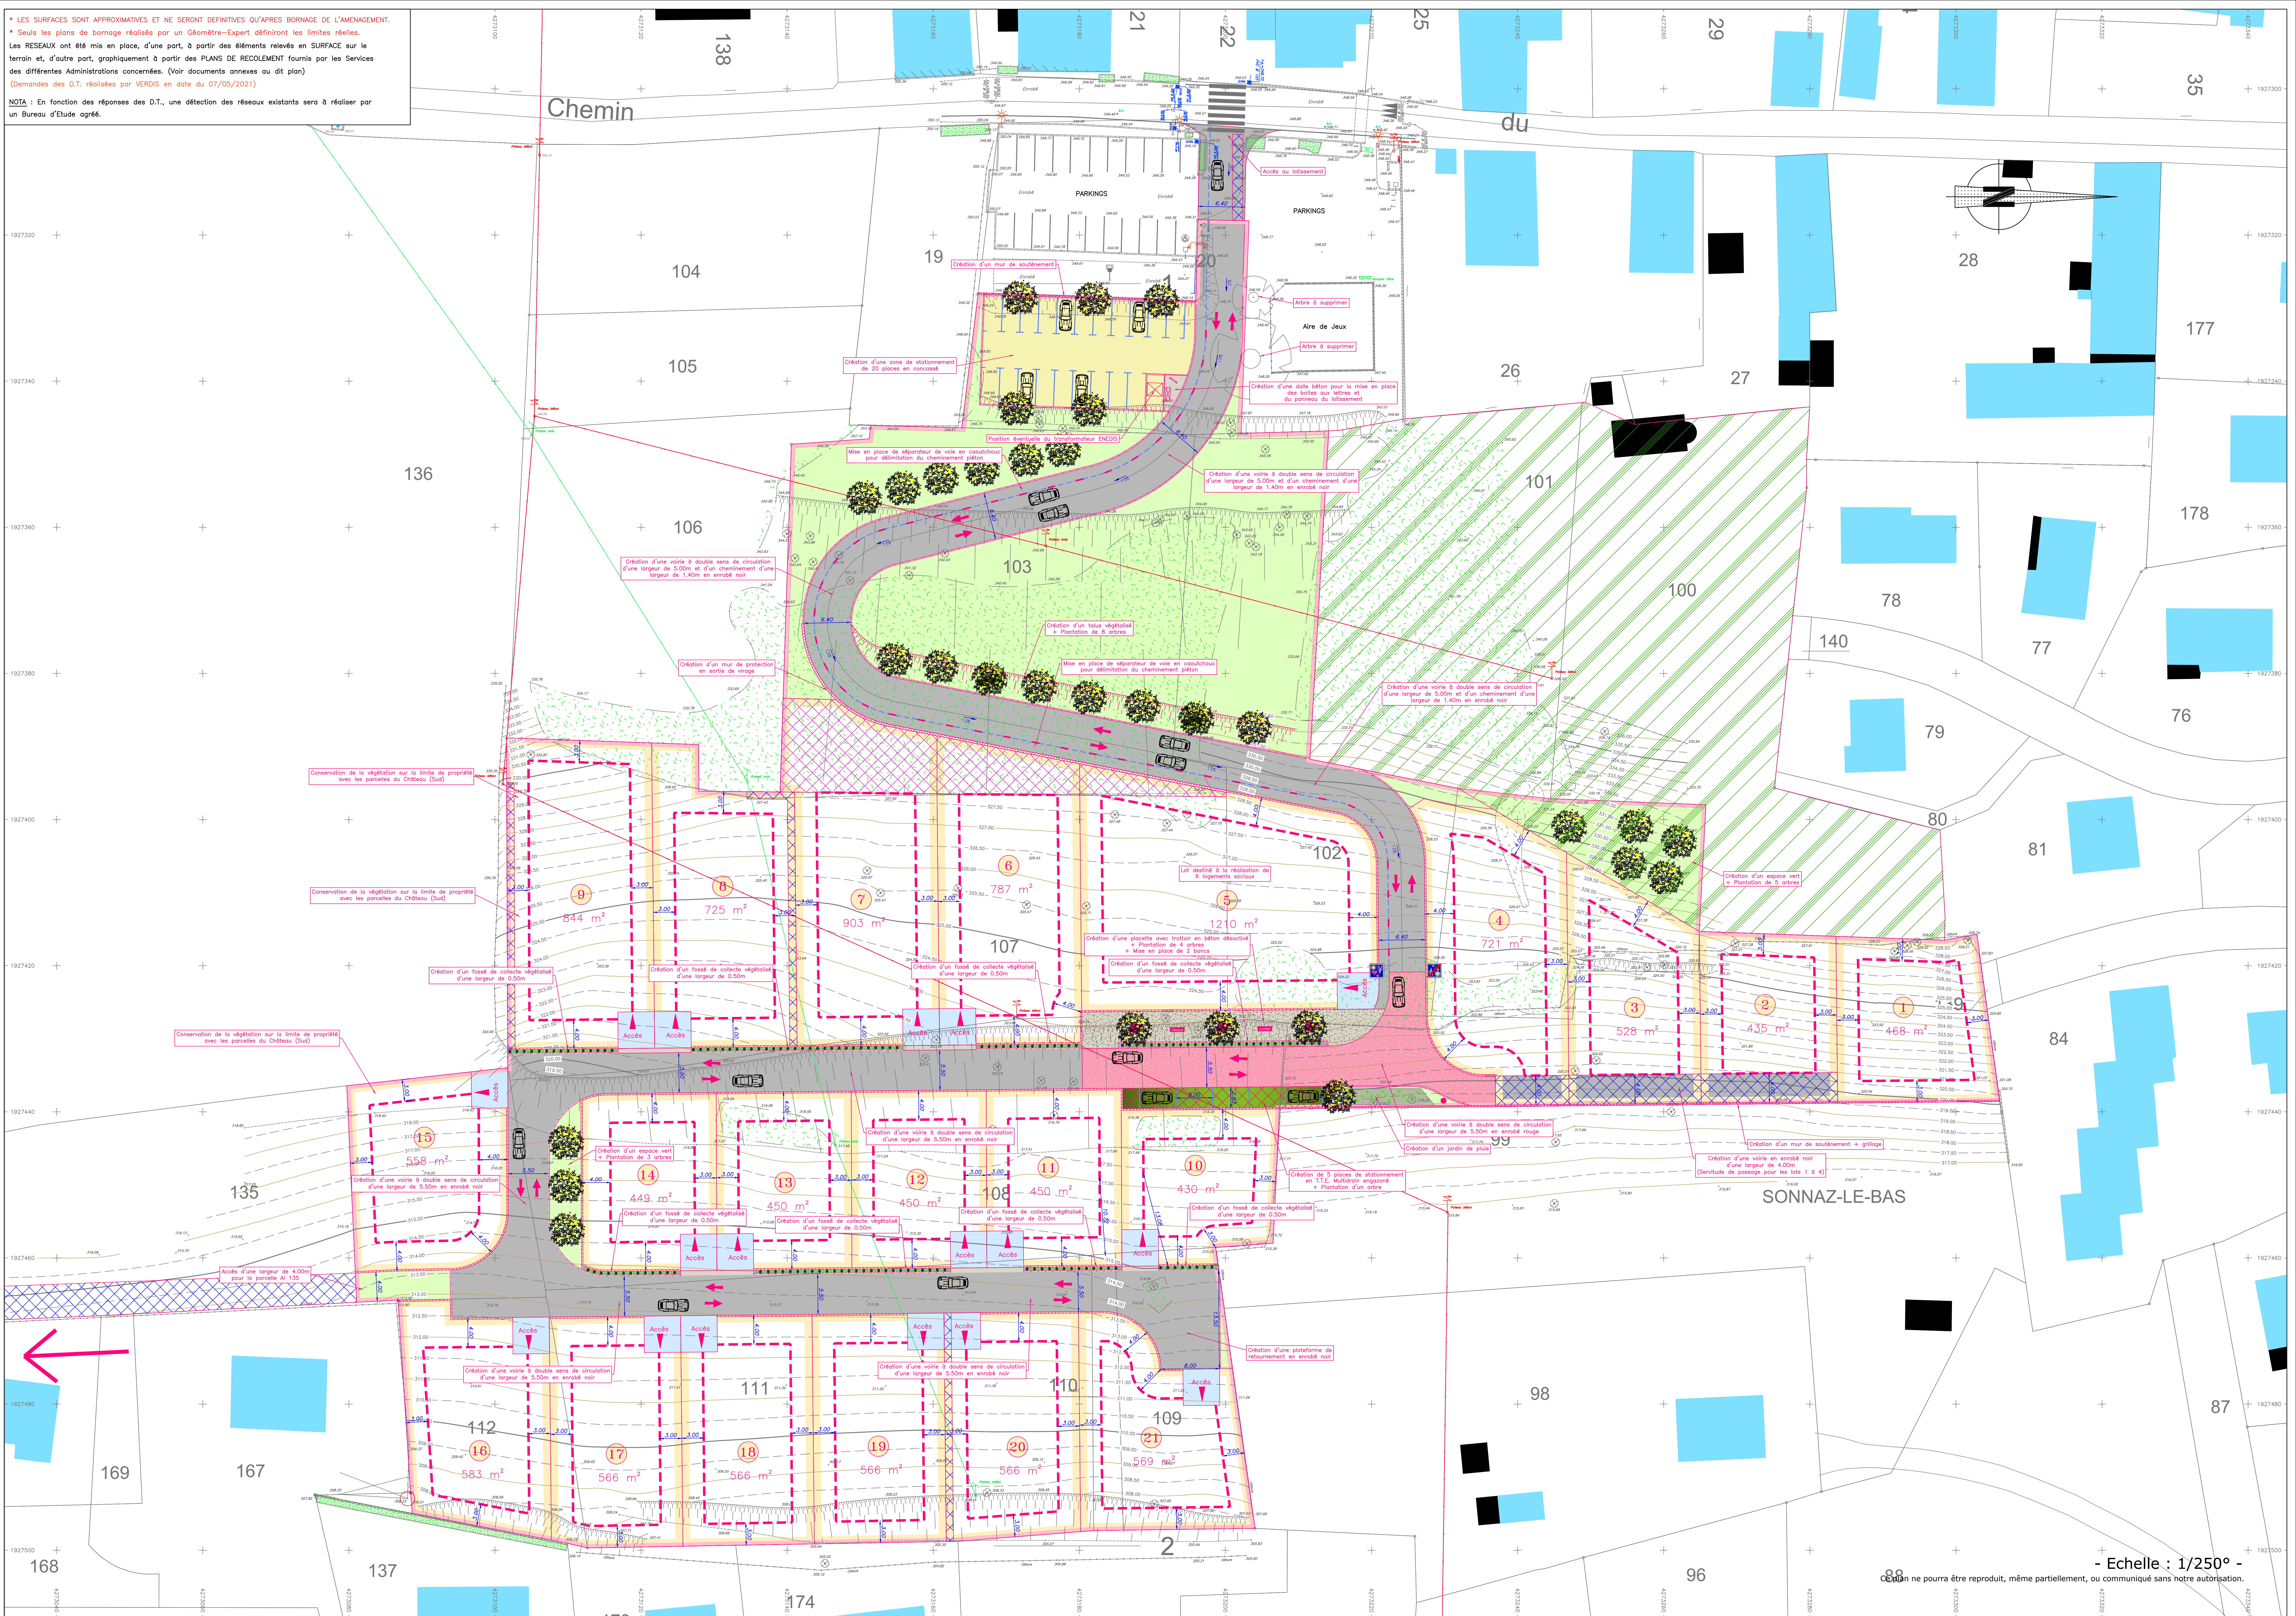

- Echelle : 1/250° -

88 Ce plan ne pourra être reproduit, même partiellement, ou communiqué sans notre autorisation.